



# Wiederherstellung und Verbesserung des Hochwasserschutzes am Simbach

Sachstandsbericht zum HWS Simbach am Inn  
im Rahmen der Stadtratssitzung am 20.10.2022

Roland E. Schmid





# Übersicht

- Aktuelle Maßnahmen
- Übersicht der Bauabschnitte
- Ausschreibung und Bauausführung BA03
- Zeitplan






# Aktuelle Maßnahmen - RÜB





# Aktuelle Maßnahmen - RÜB

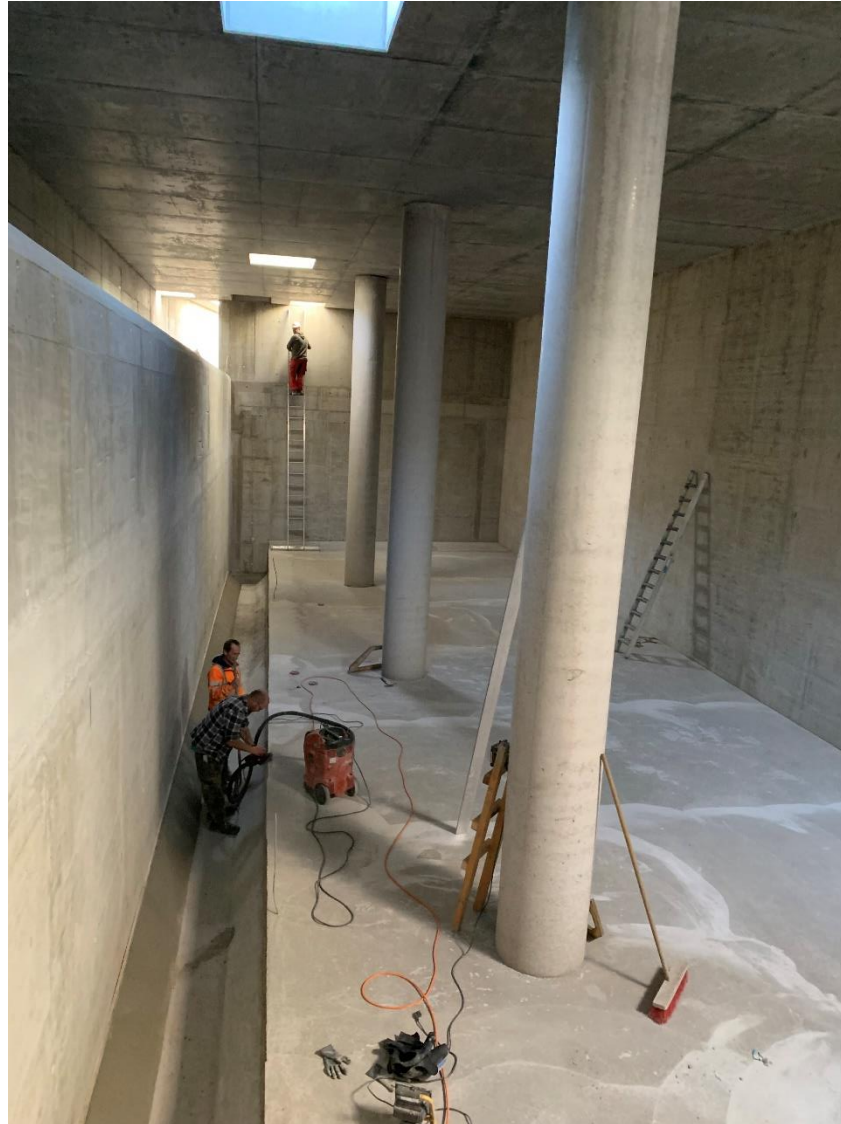




# Aktuelle Maßnahmen - RÜB





# Aktuelle Maßnahmen - RÜB

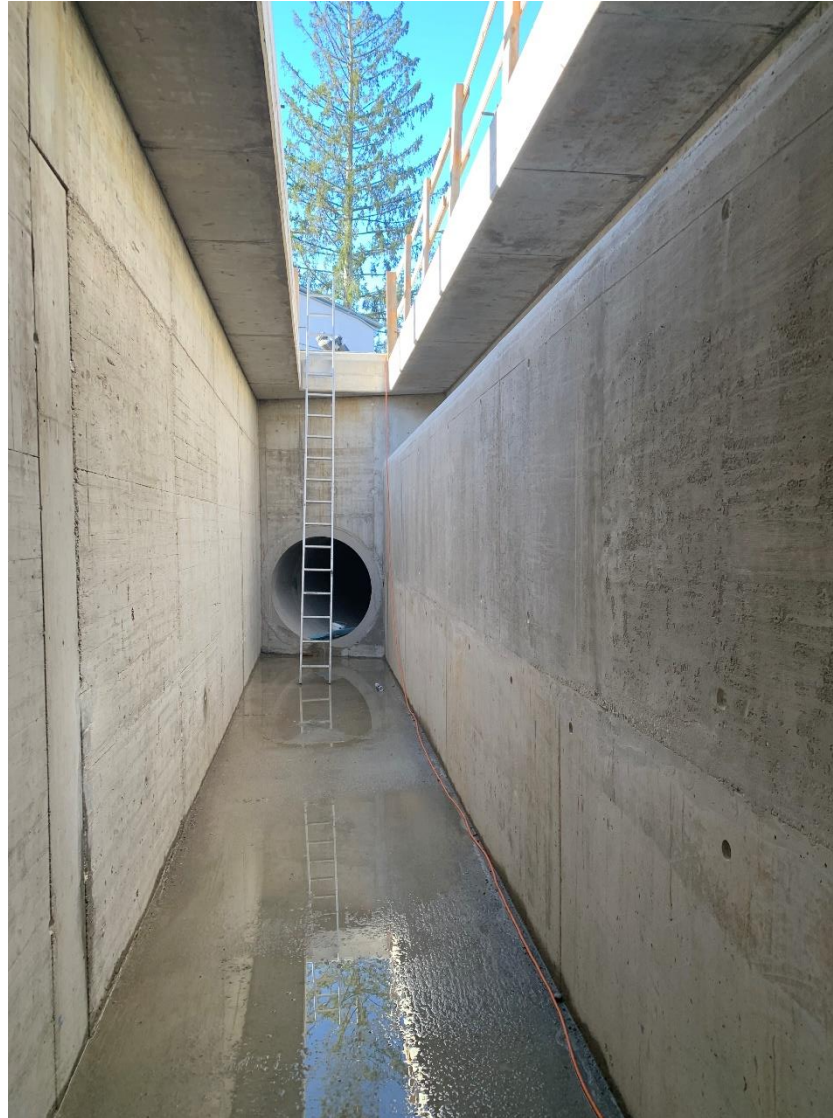




# Aktuelle Maßnahmen - RÜB






# Übersicht der Bauabschnitte

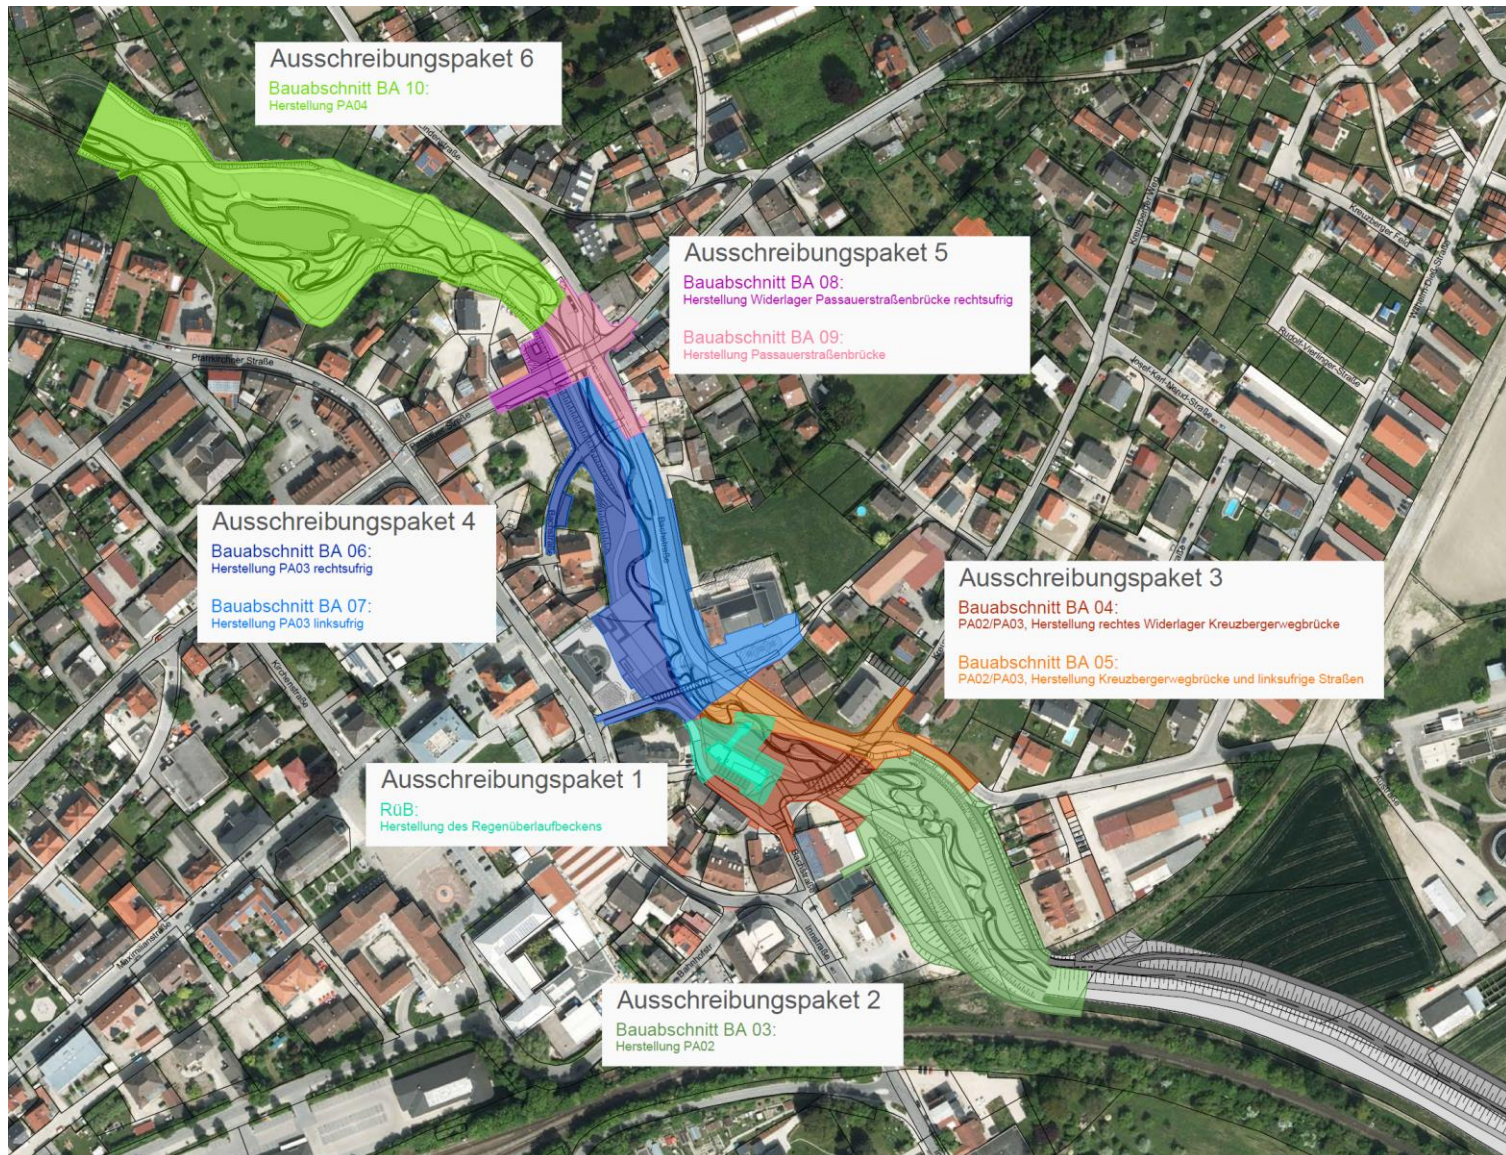






# Übersicht der Bauabschnitte

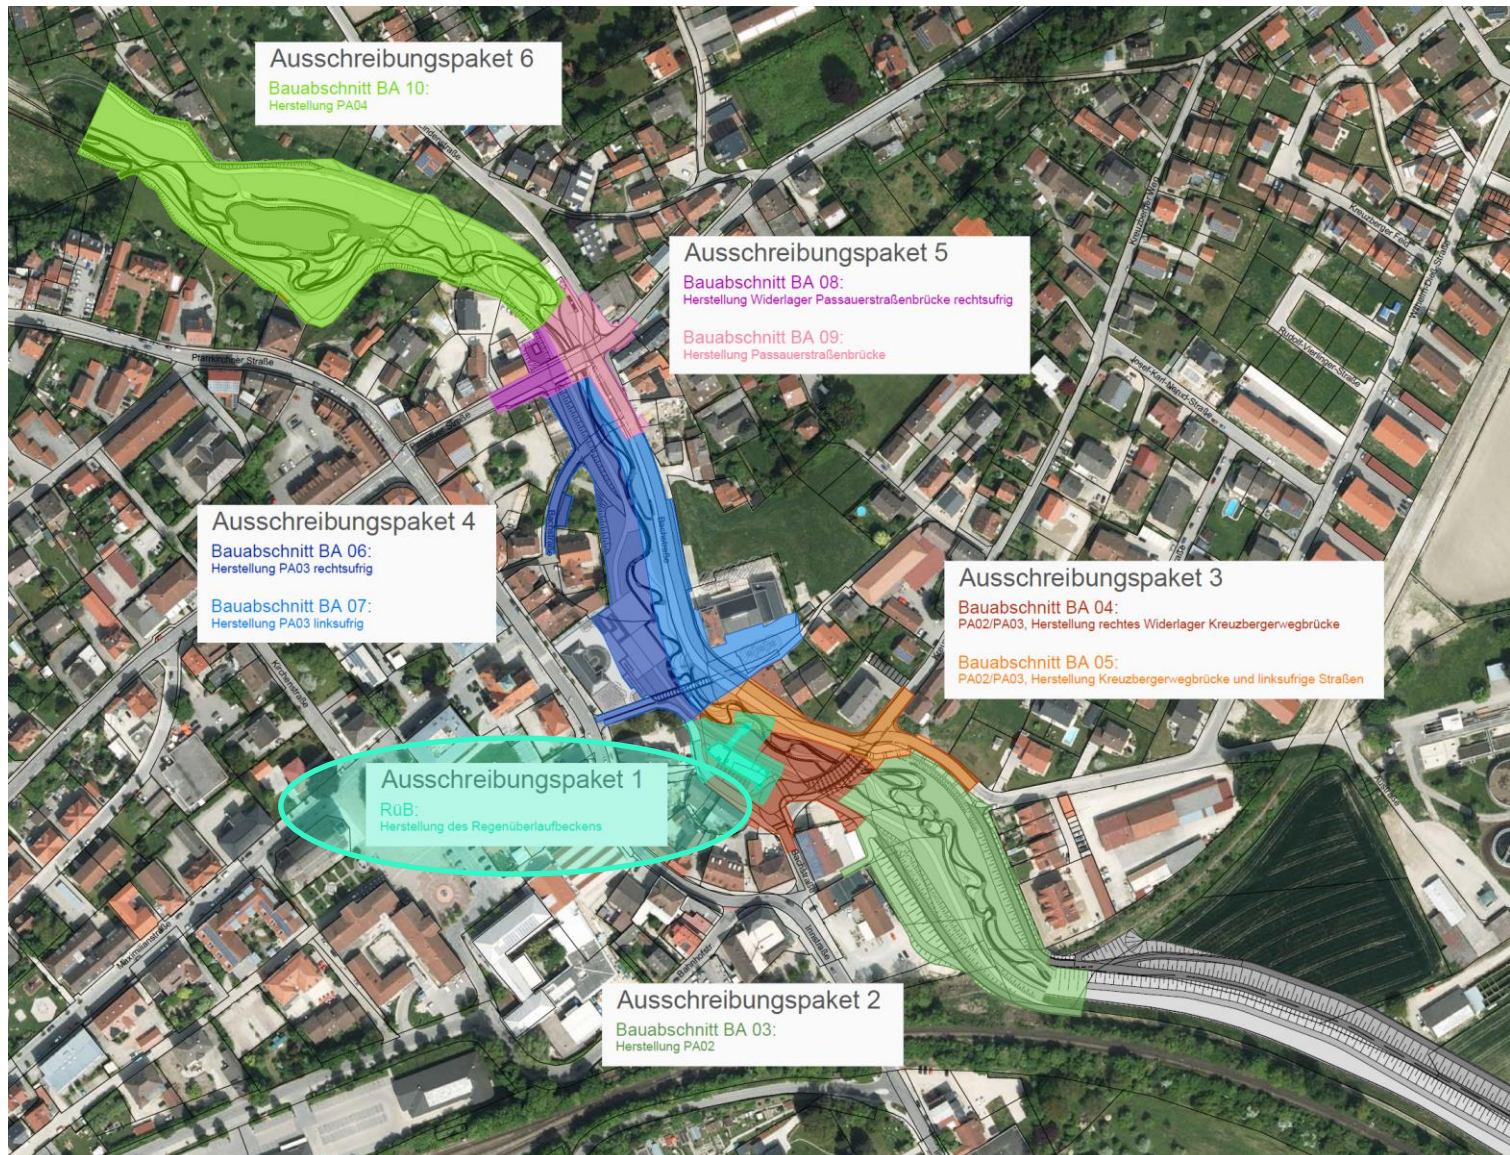



# Übersicht der Bauabschnitte

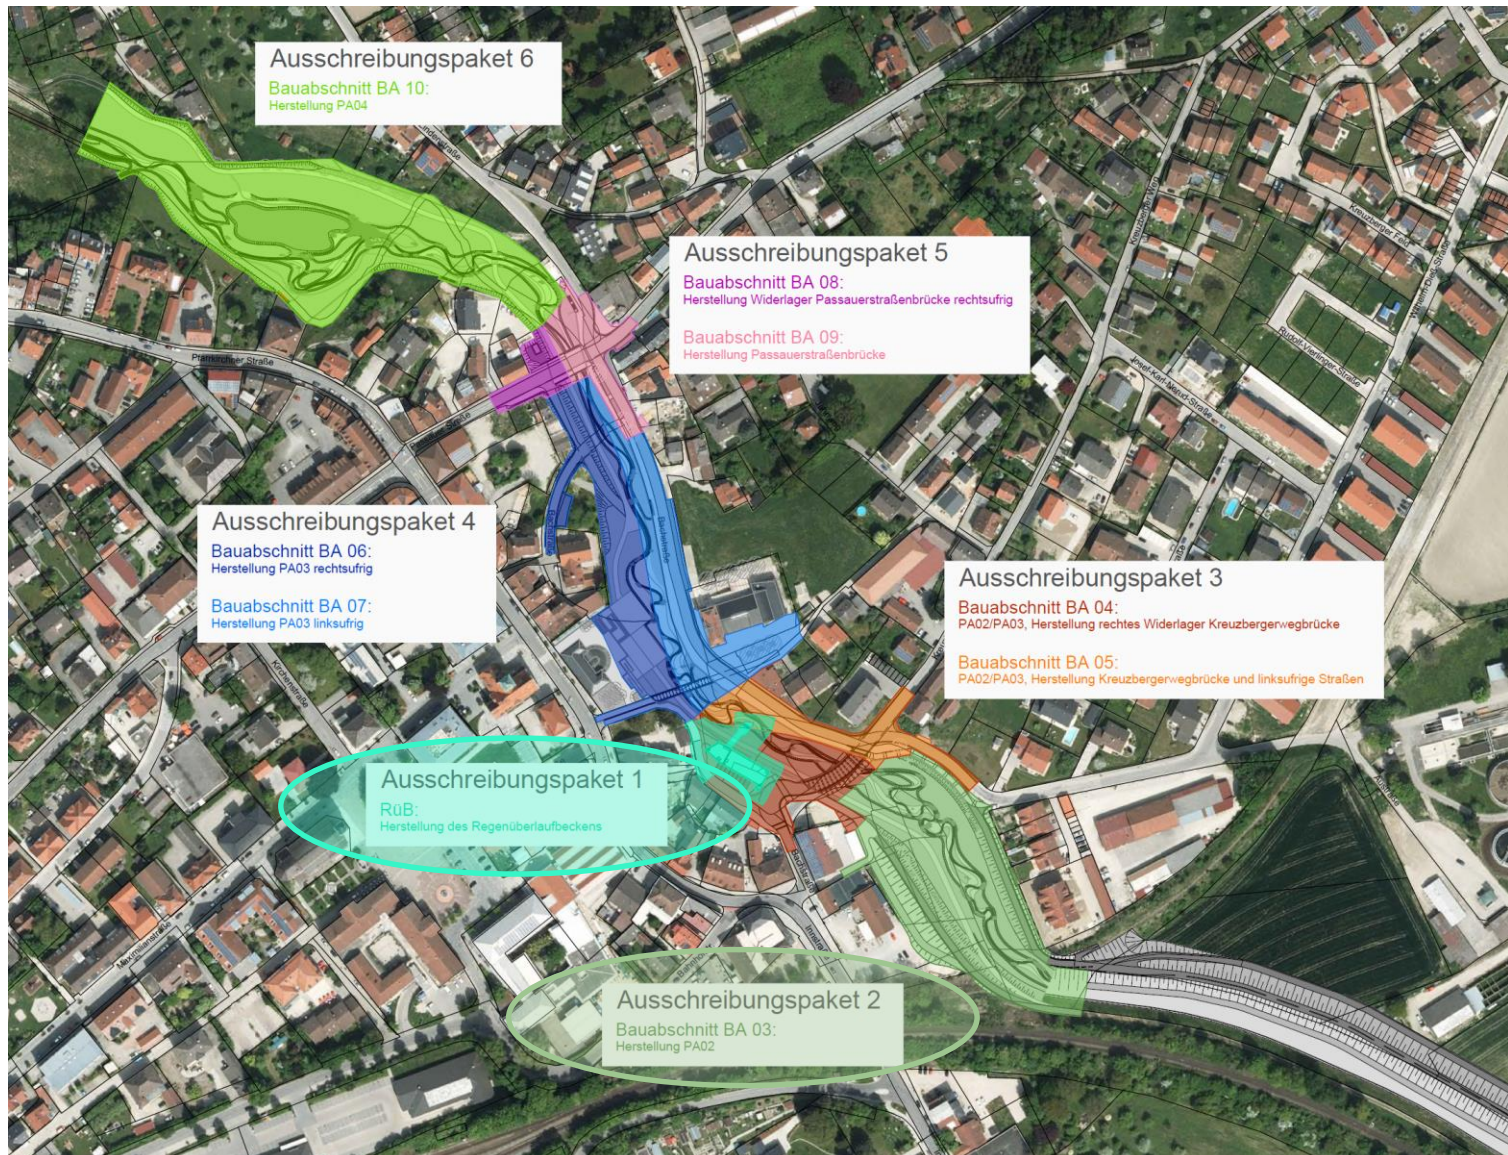



# Ausschreibung und Bauausführung BA03

- Planung
- Ausführung





# Ausschreibung und Bauausführung BA03








# Kopfbalken Bohrpflahlwand




# Kopfbalken Bohrpflahlwand





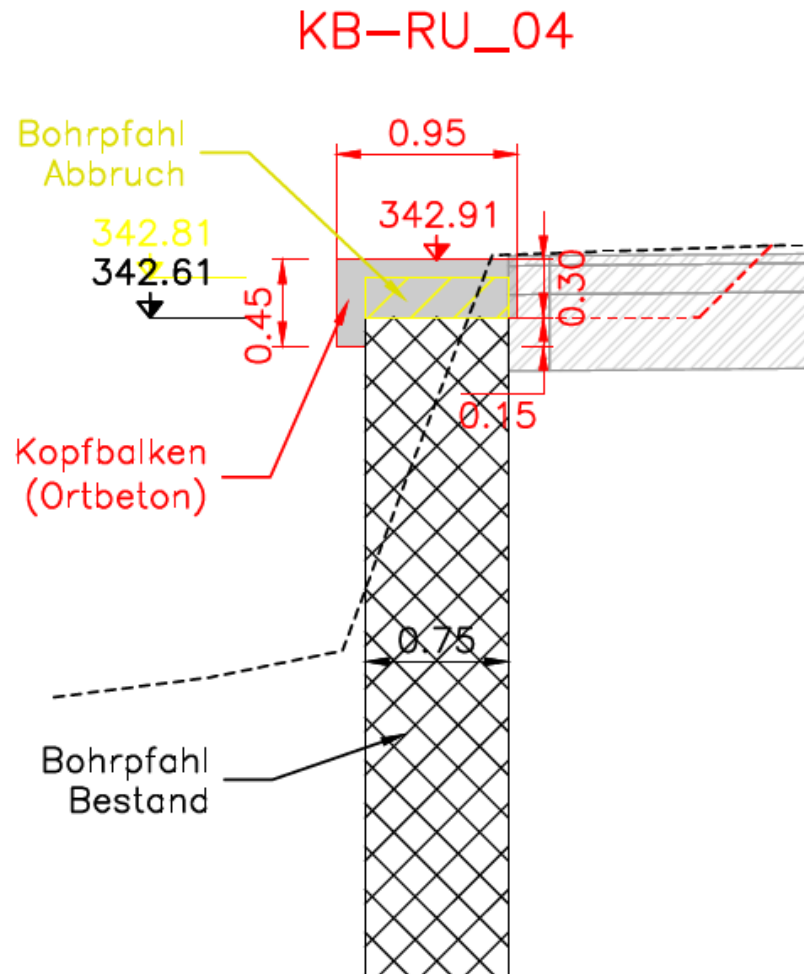




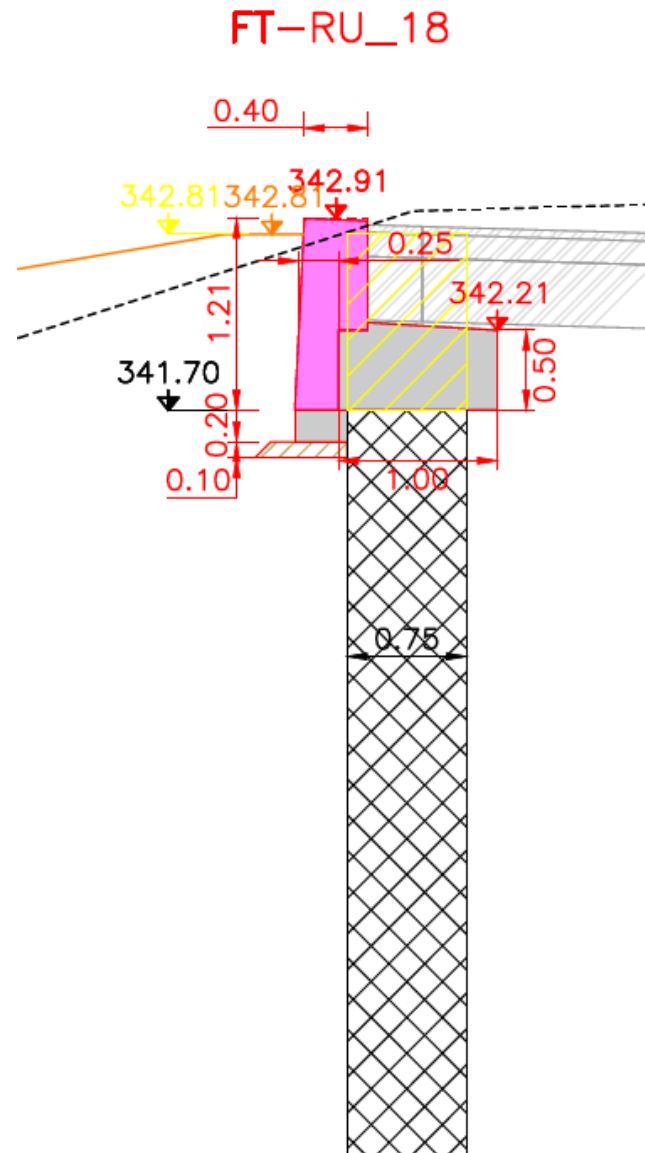




- wasserseitig Strukturmatrize; landseitig gestrahlt ähnlich der Strukturmatrize; ohne Flächenrahmen; Kanten gefast

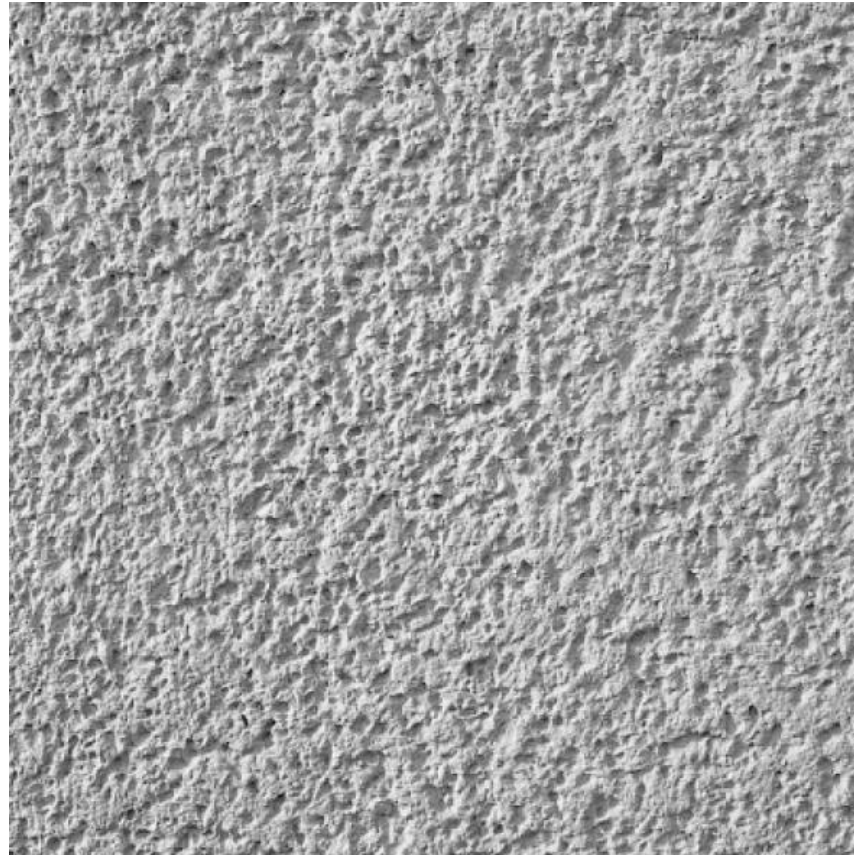


## Regelquerschnitt Gerinnerampe

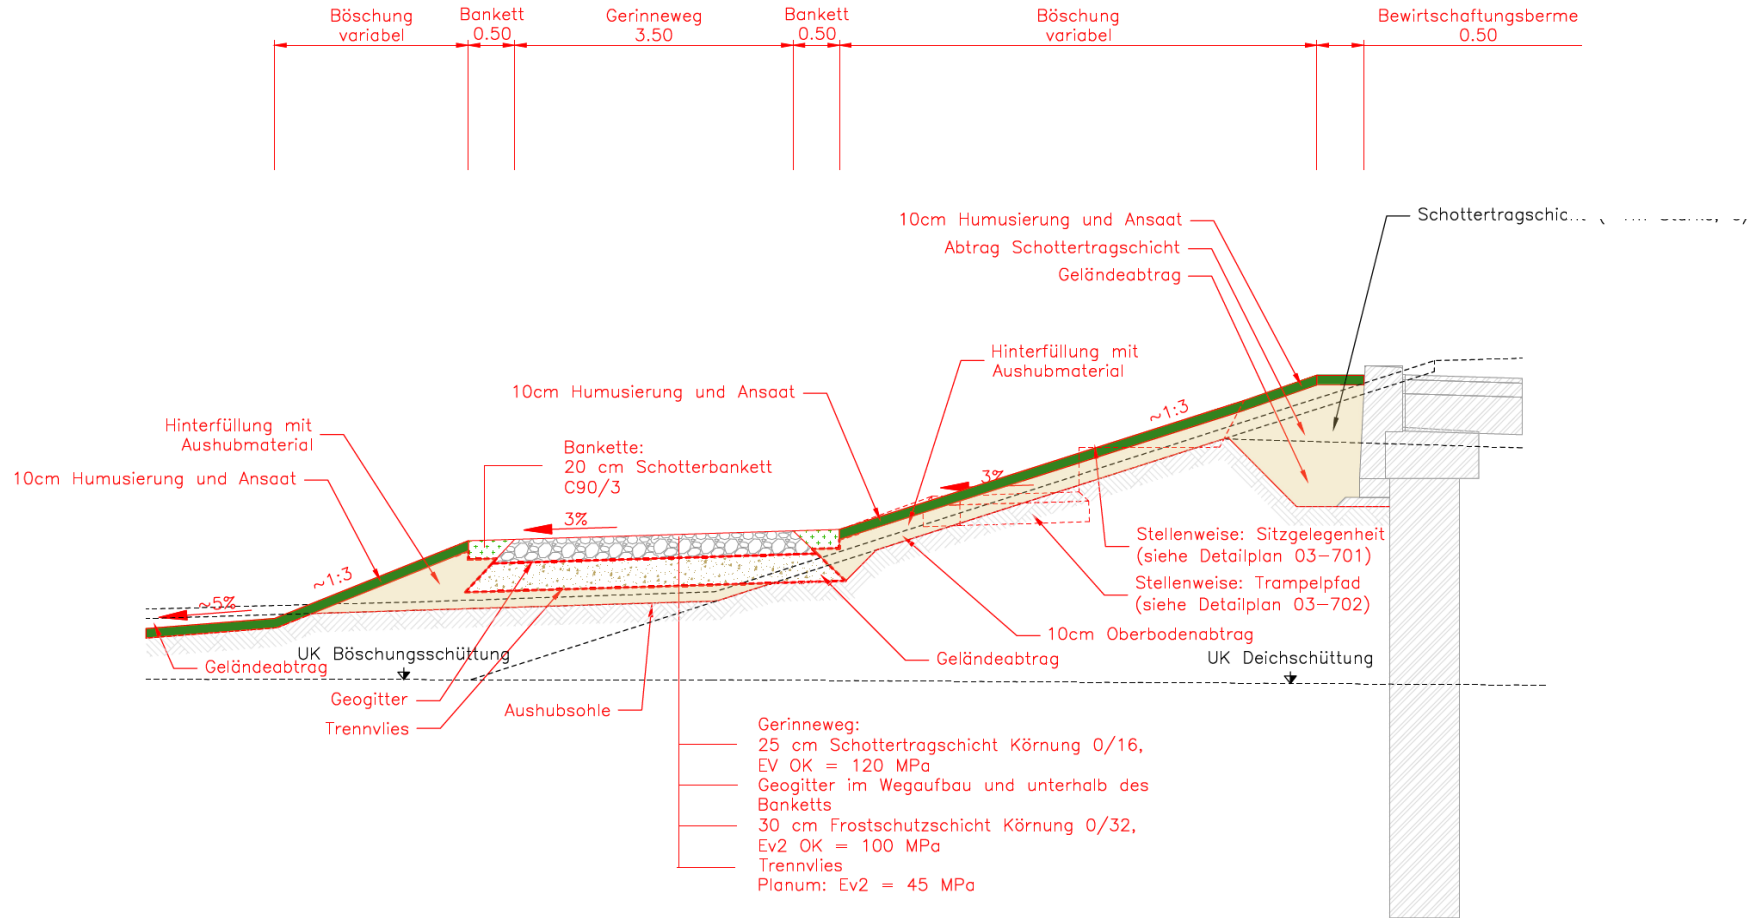




## Regelquerschnitt Wegeaufbau rechtsufrig, Landseite (Deichkronenweg, Wiesenweg, Deichhinterweg)

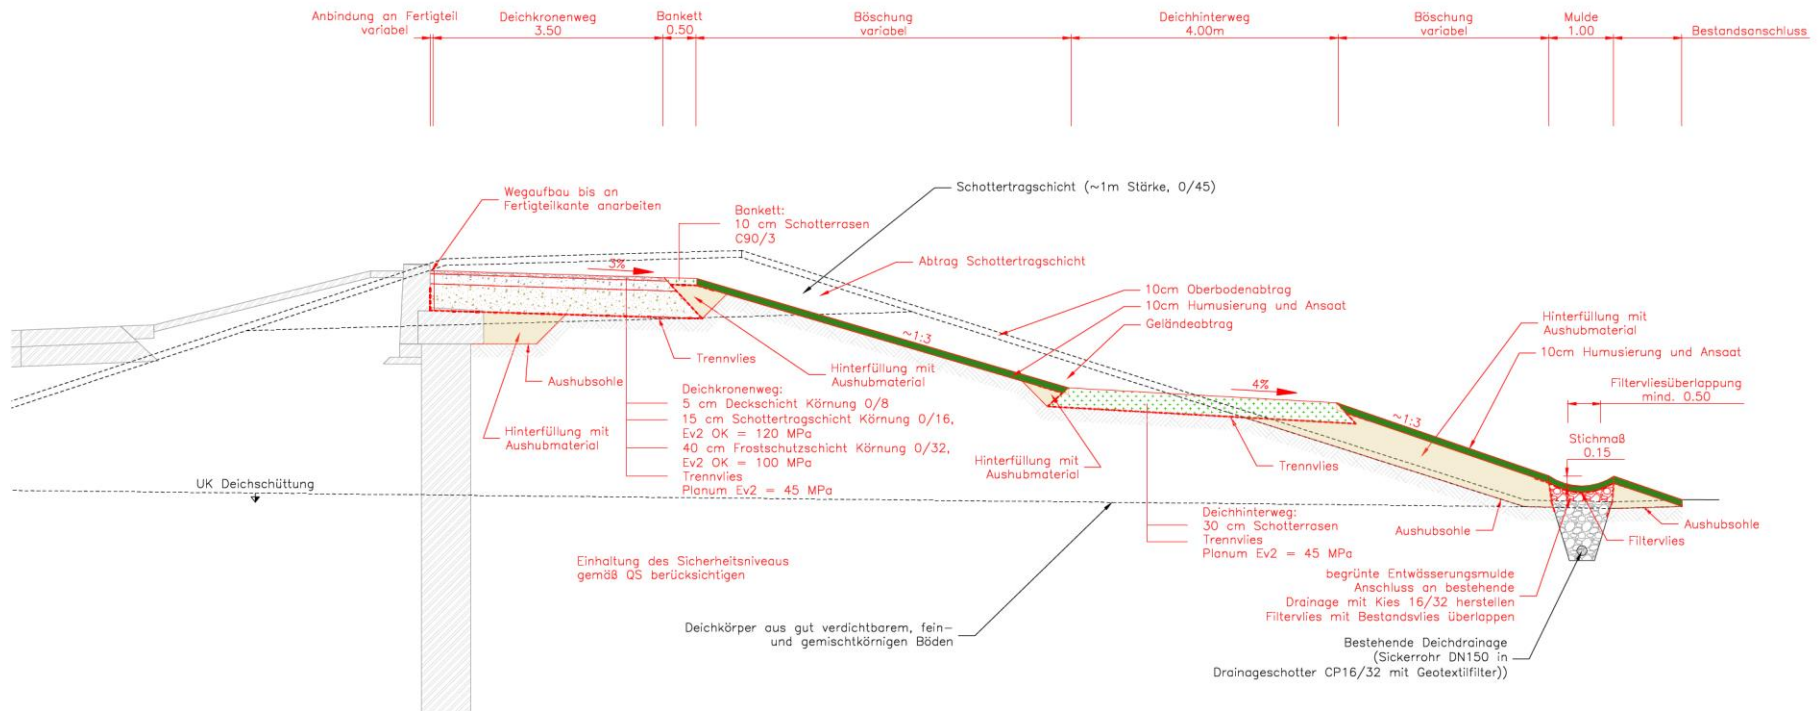

# Regelquerschnitte




# Querschnitt Fertigteile

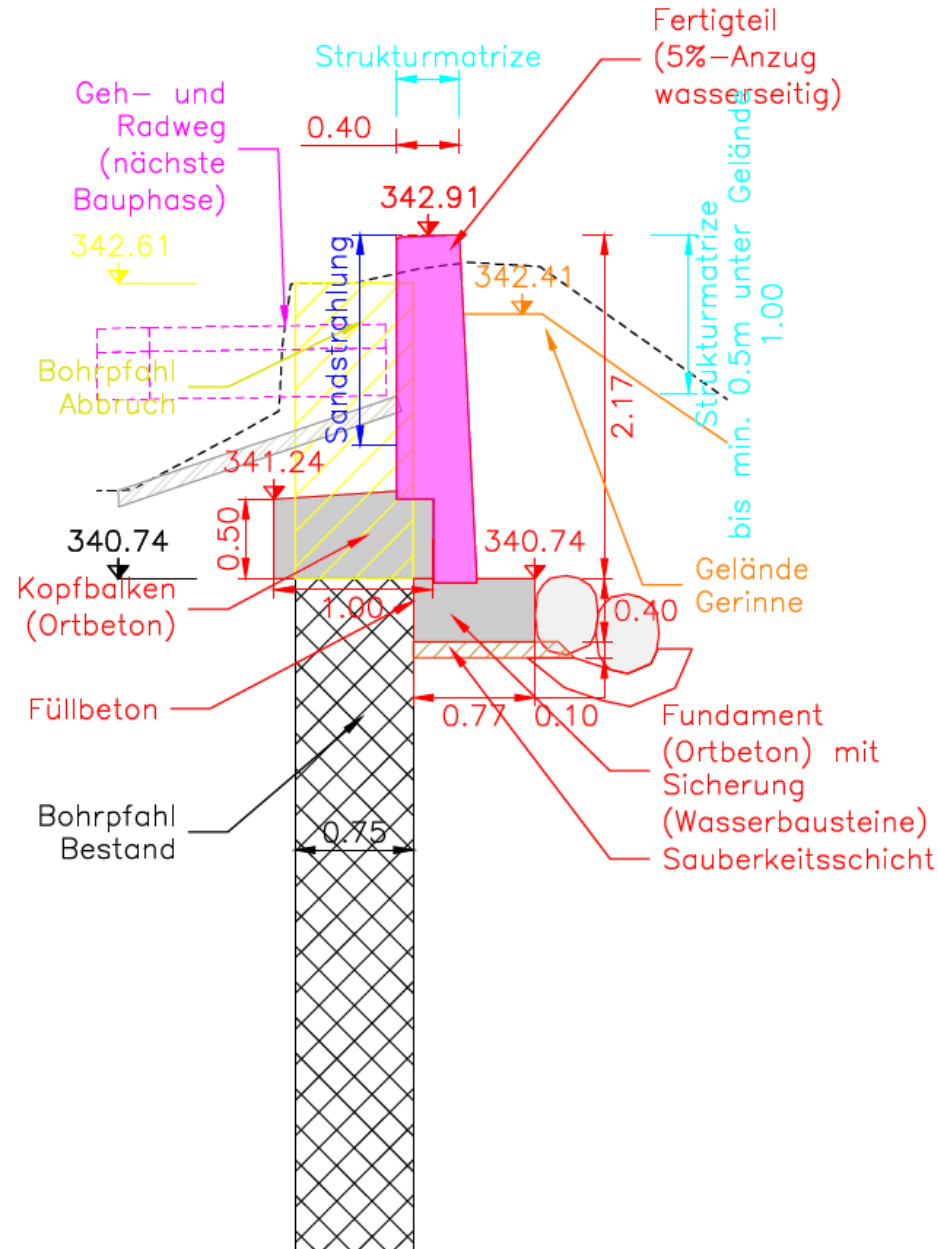






## Regelquerschnitt Begleitweg Linksufrig

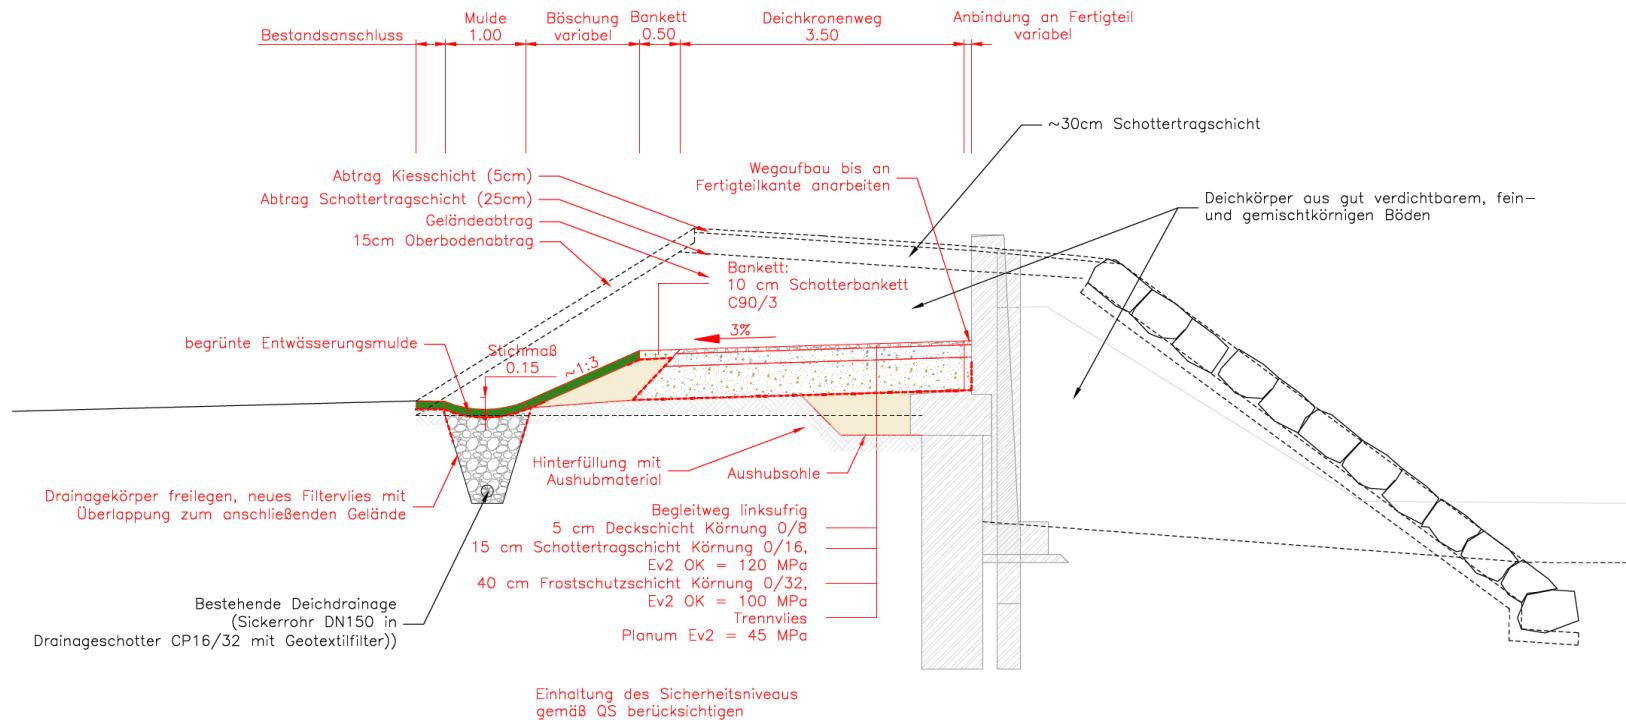


## Regelquerschnitt Gerinne

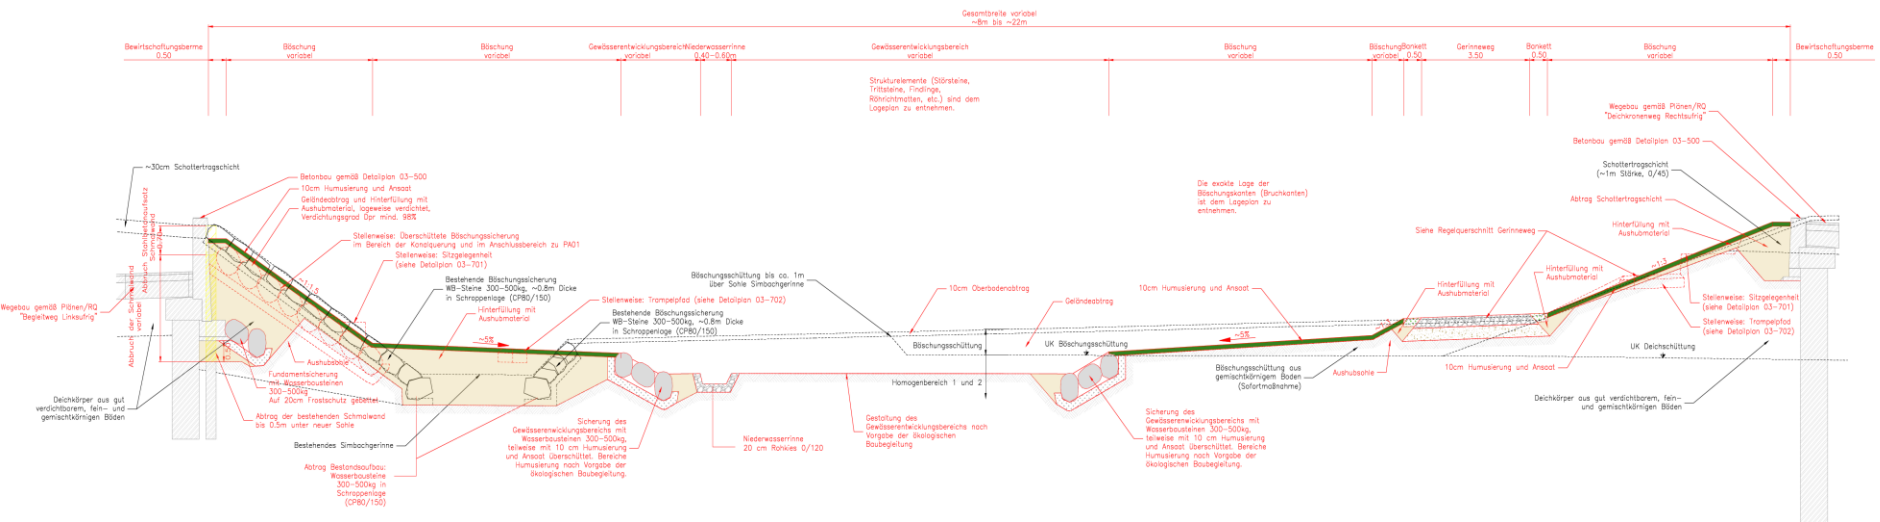


# Erlebbarkeit des Gewässers



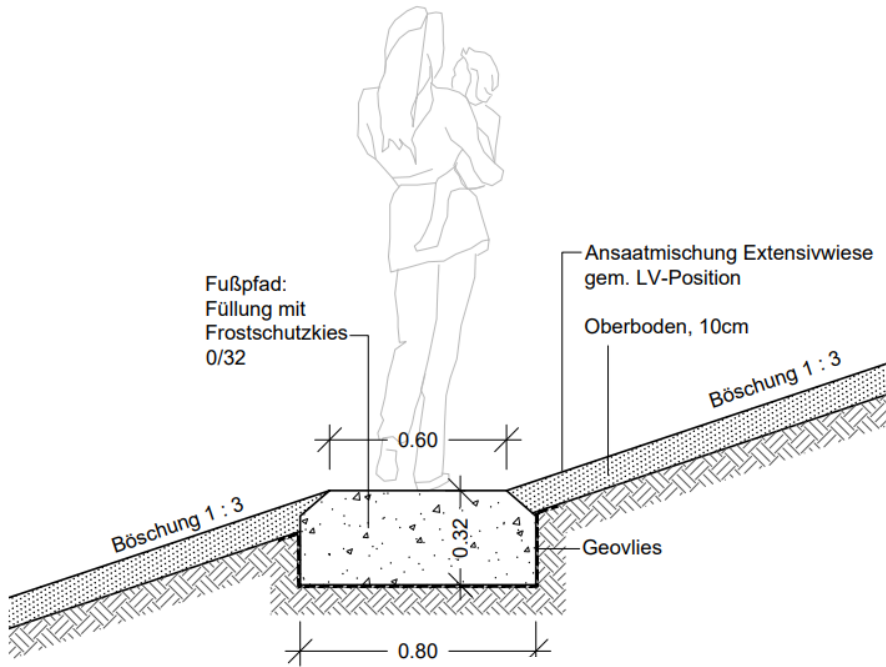

Detail Fußpfad, M 1 : 20

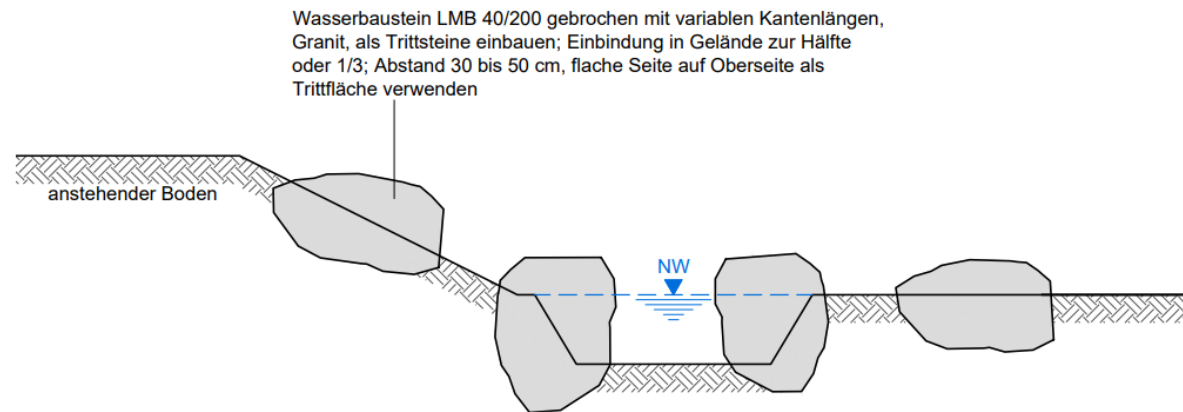


Schema: Trittsteine an Bachübergang, M 1 : 20







# Sitzgelegenheiten - rechtsufrig



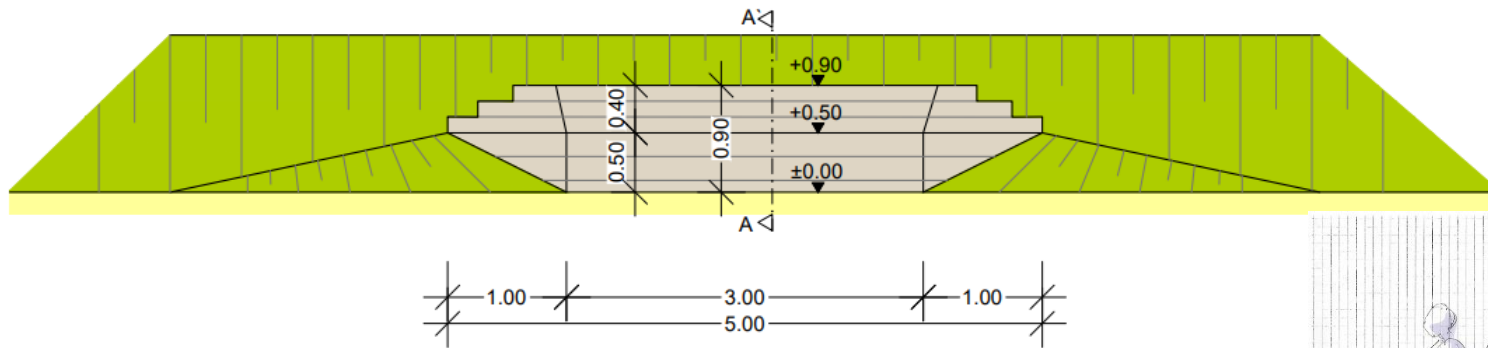

Ansicht, M 1 : 50

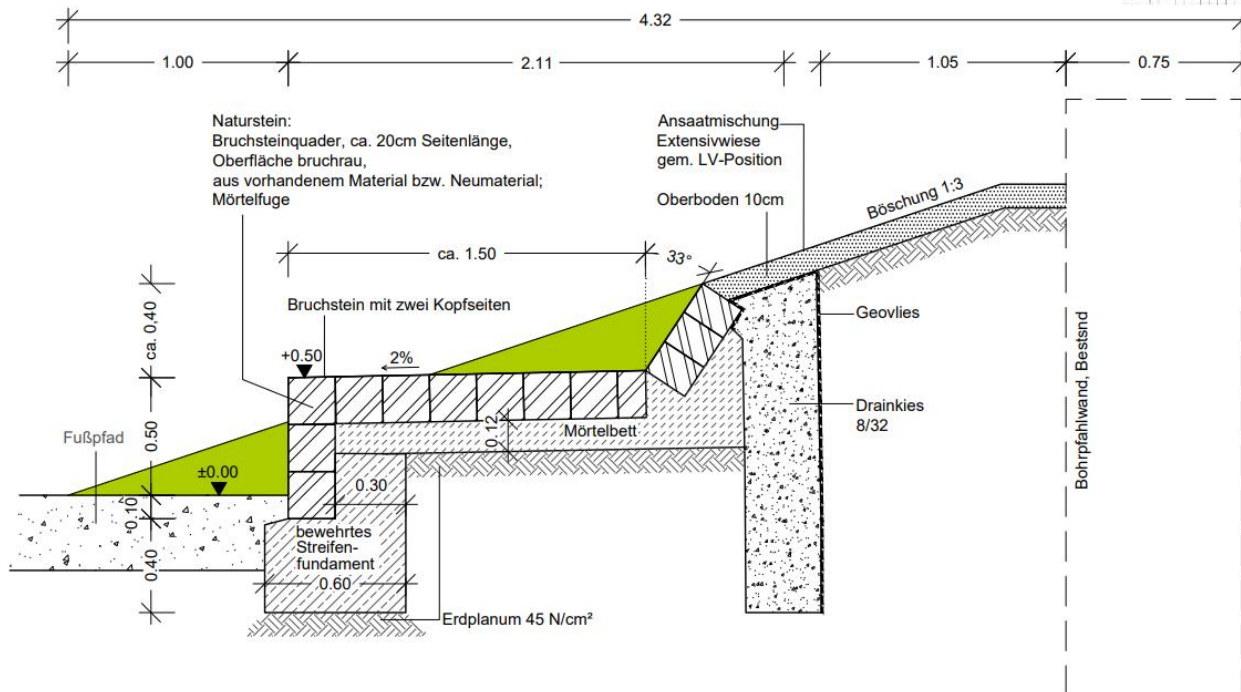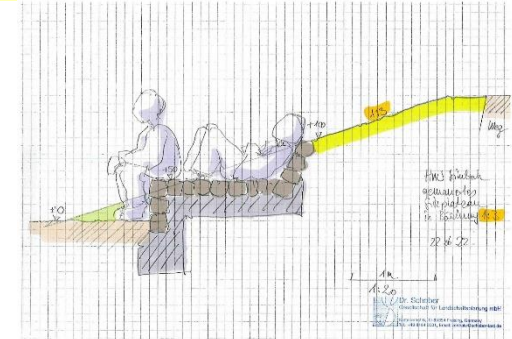



Schnitt A-A, M 1 : 20






# Sitzgelegenheiten - linksufrig



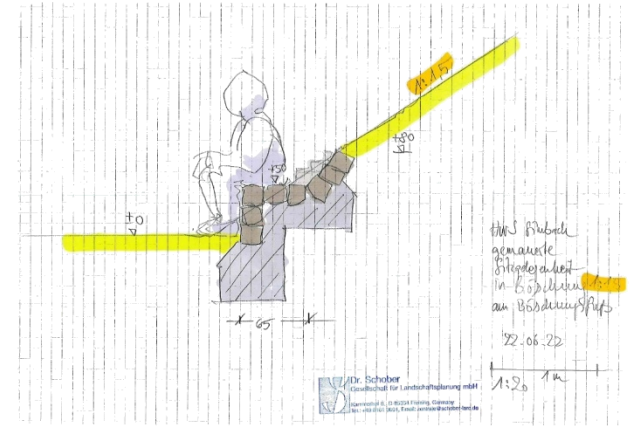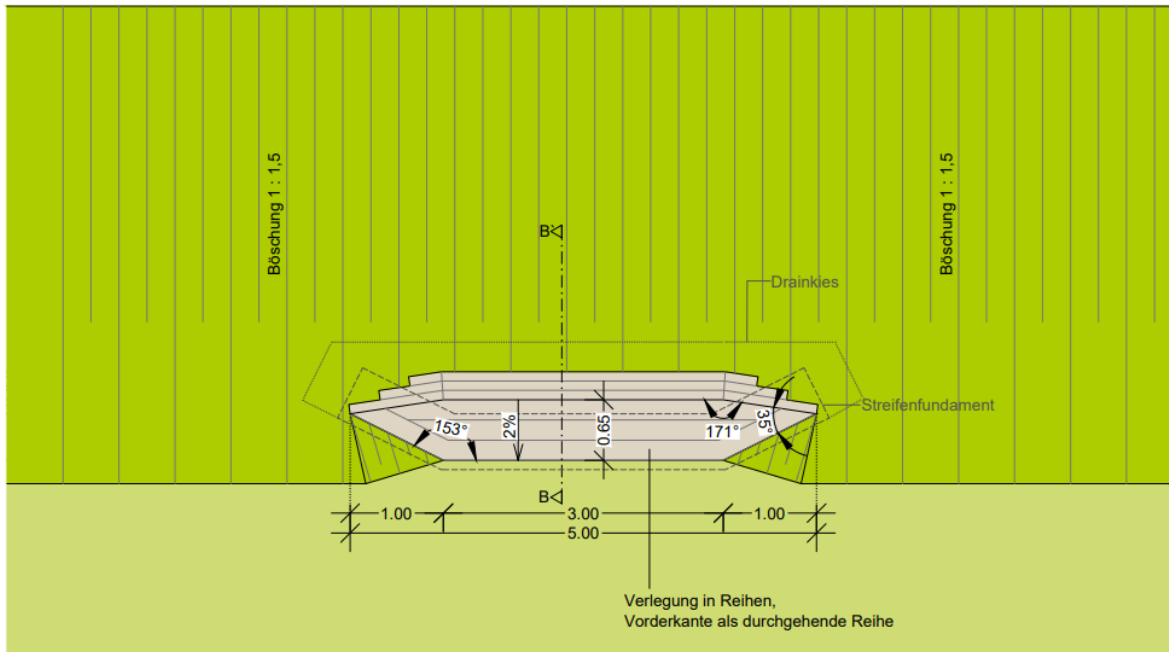


Draufsicht, M 1 : 50

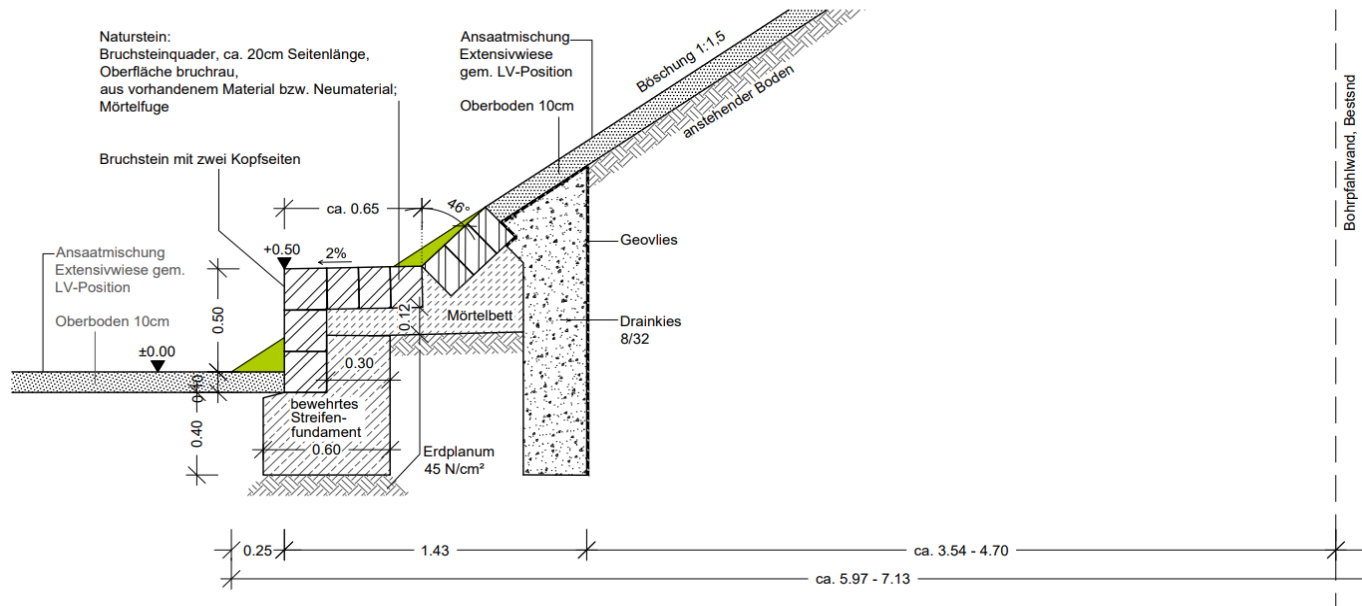

Schnitt B-B', M 1 : 20





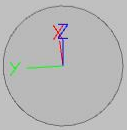

X: 798971.200 m Y: 5353704.467 m Z: 481.348 m

*3D-Darstellung mit den wesentlichen technischen Elementen*




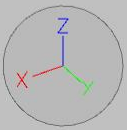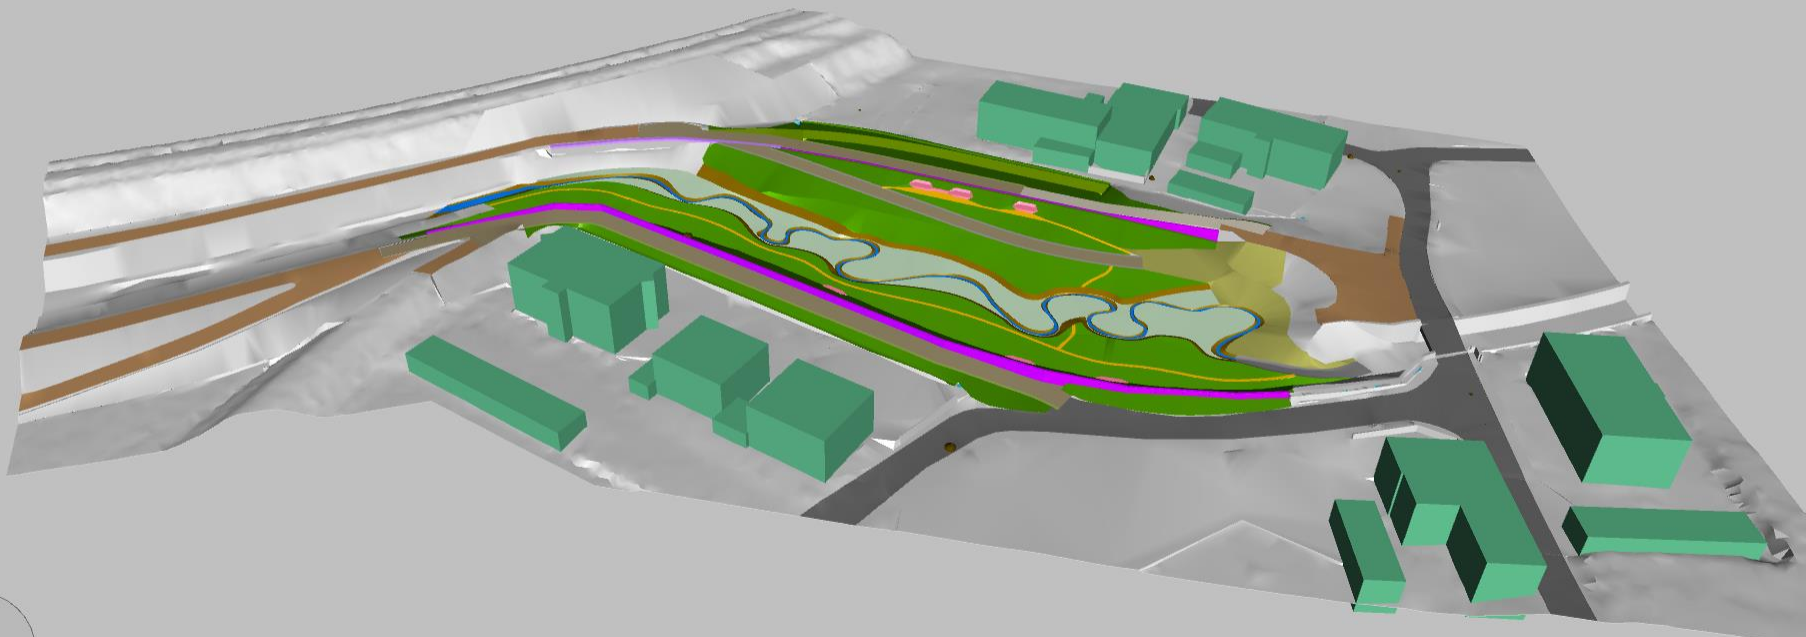

X: 799263.038 m Y: 5353827.537 m Z: 469.621 m


*3D-Darstellung mit den wesentlichen technischen Elementen*



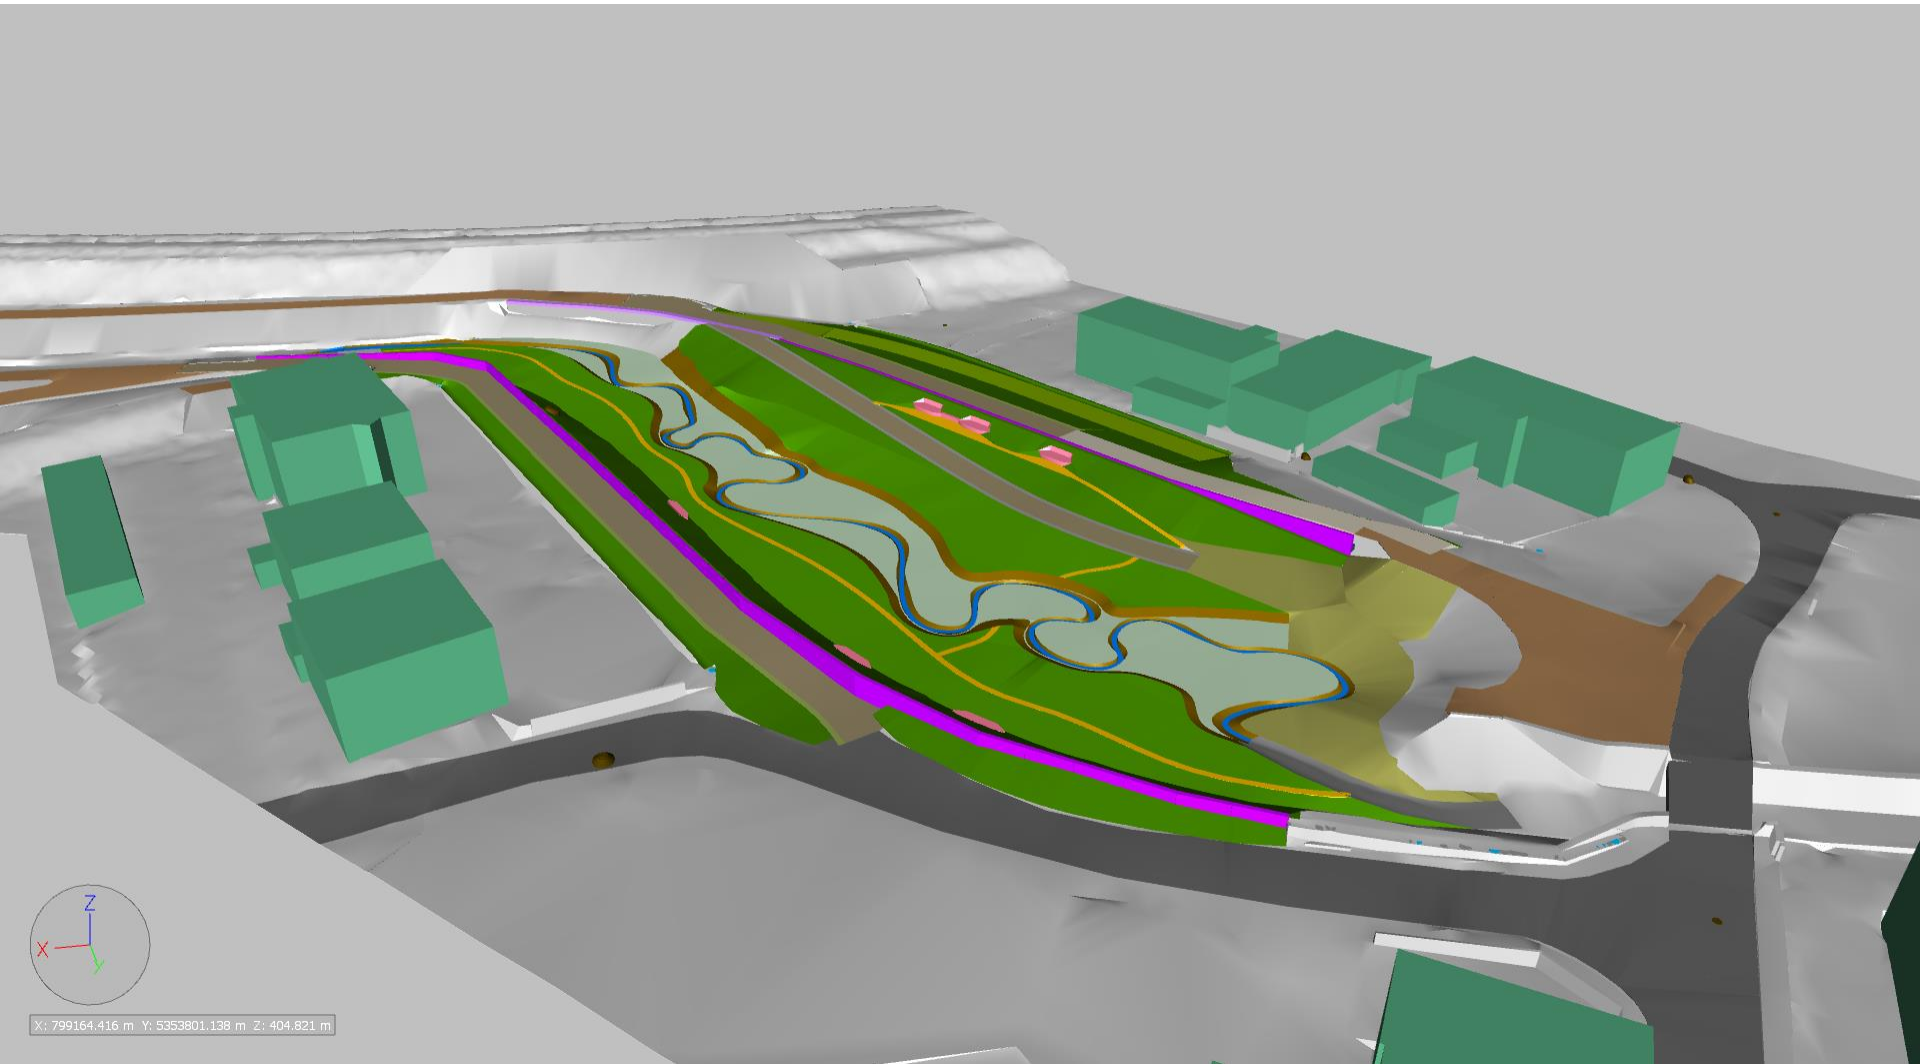


*3D-Darstellung mit den wesentlichen technischen Elementen*



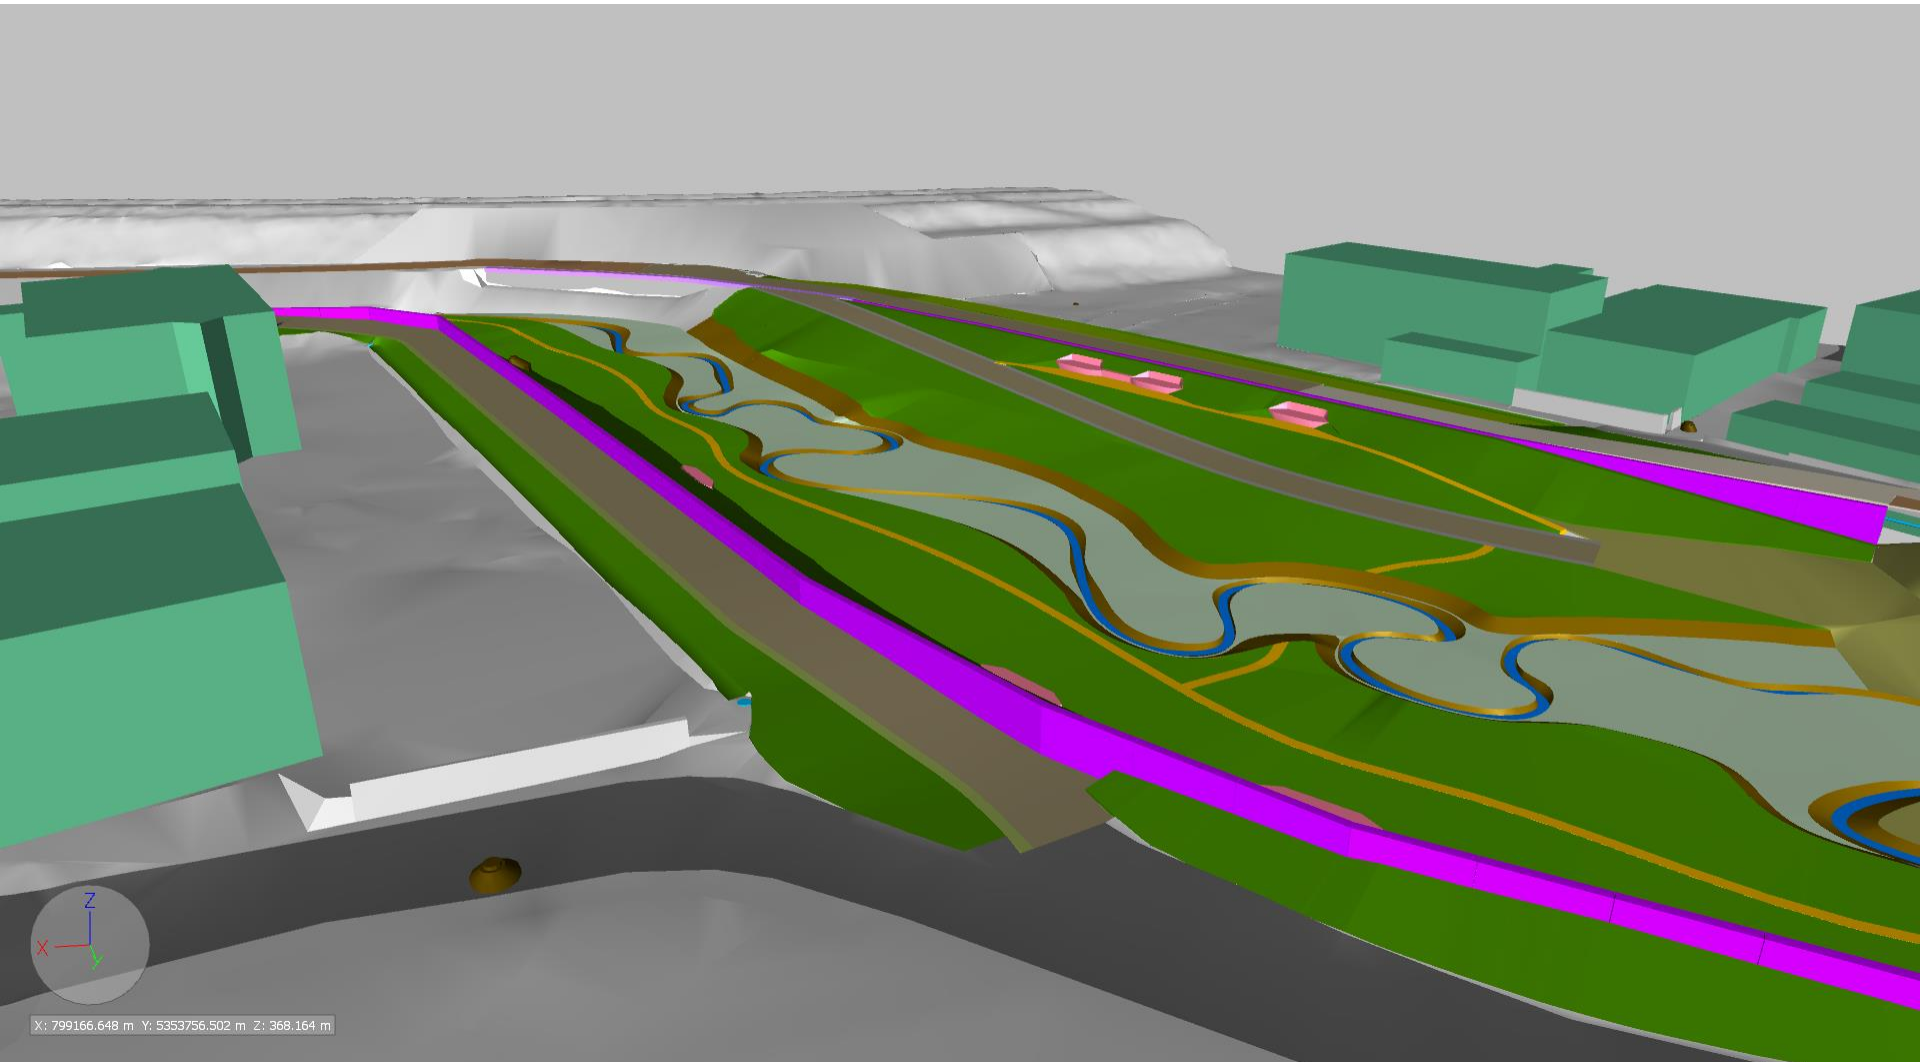


*3D-Darstellung mit den wesentlichen technischen Elementen*



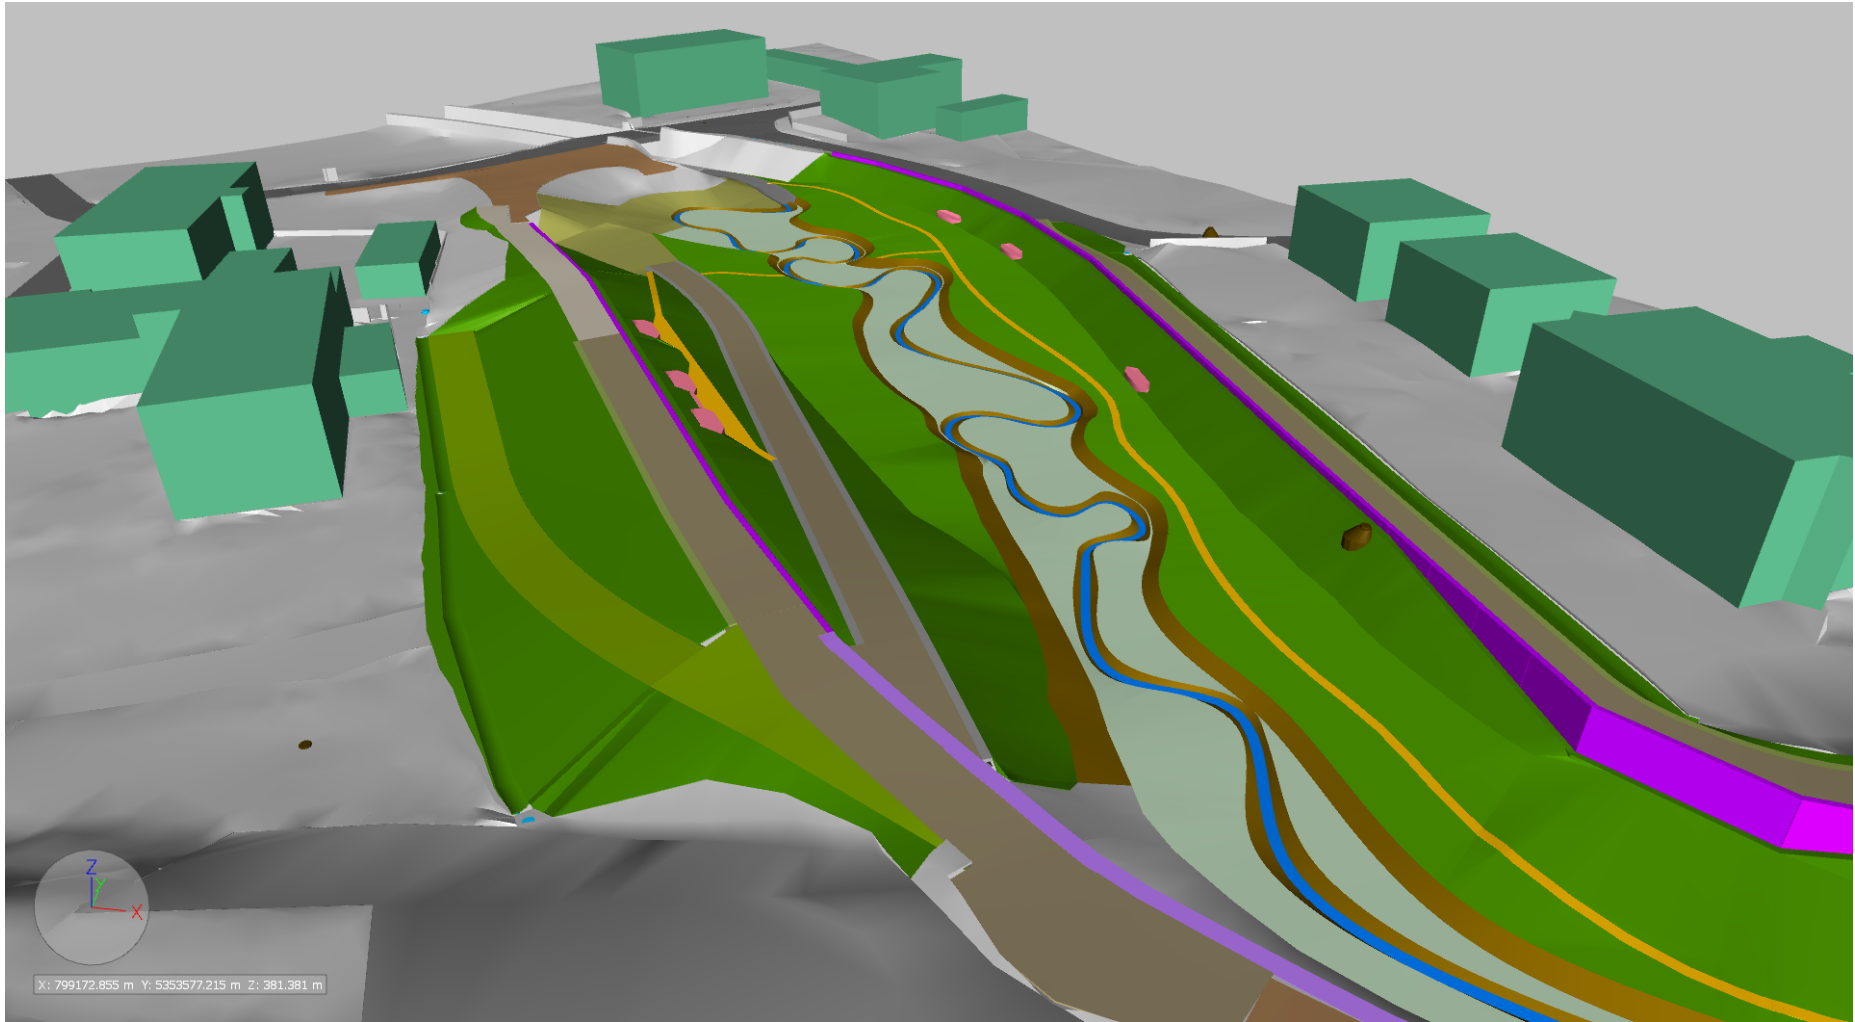

*3D-Darstellung mit den wesentlichen technischen Elementen*




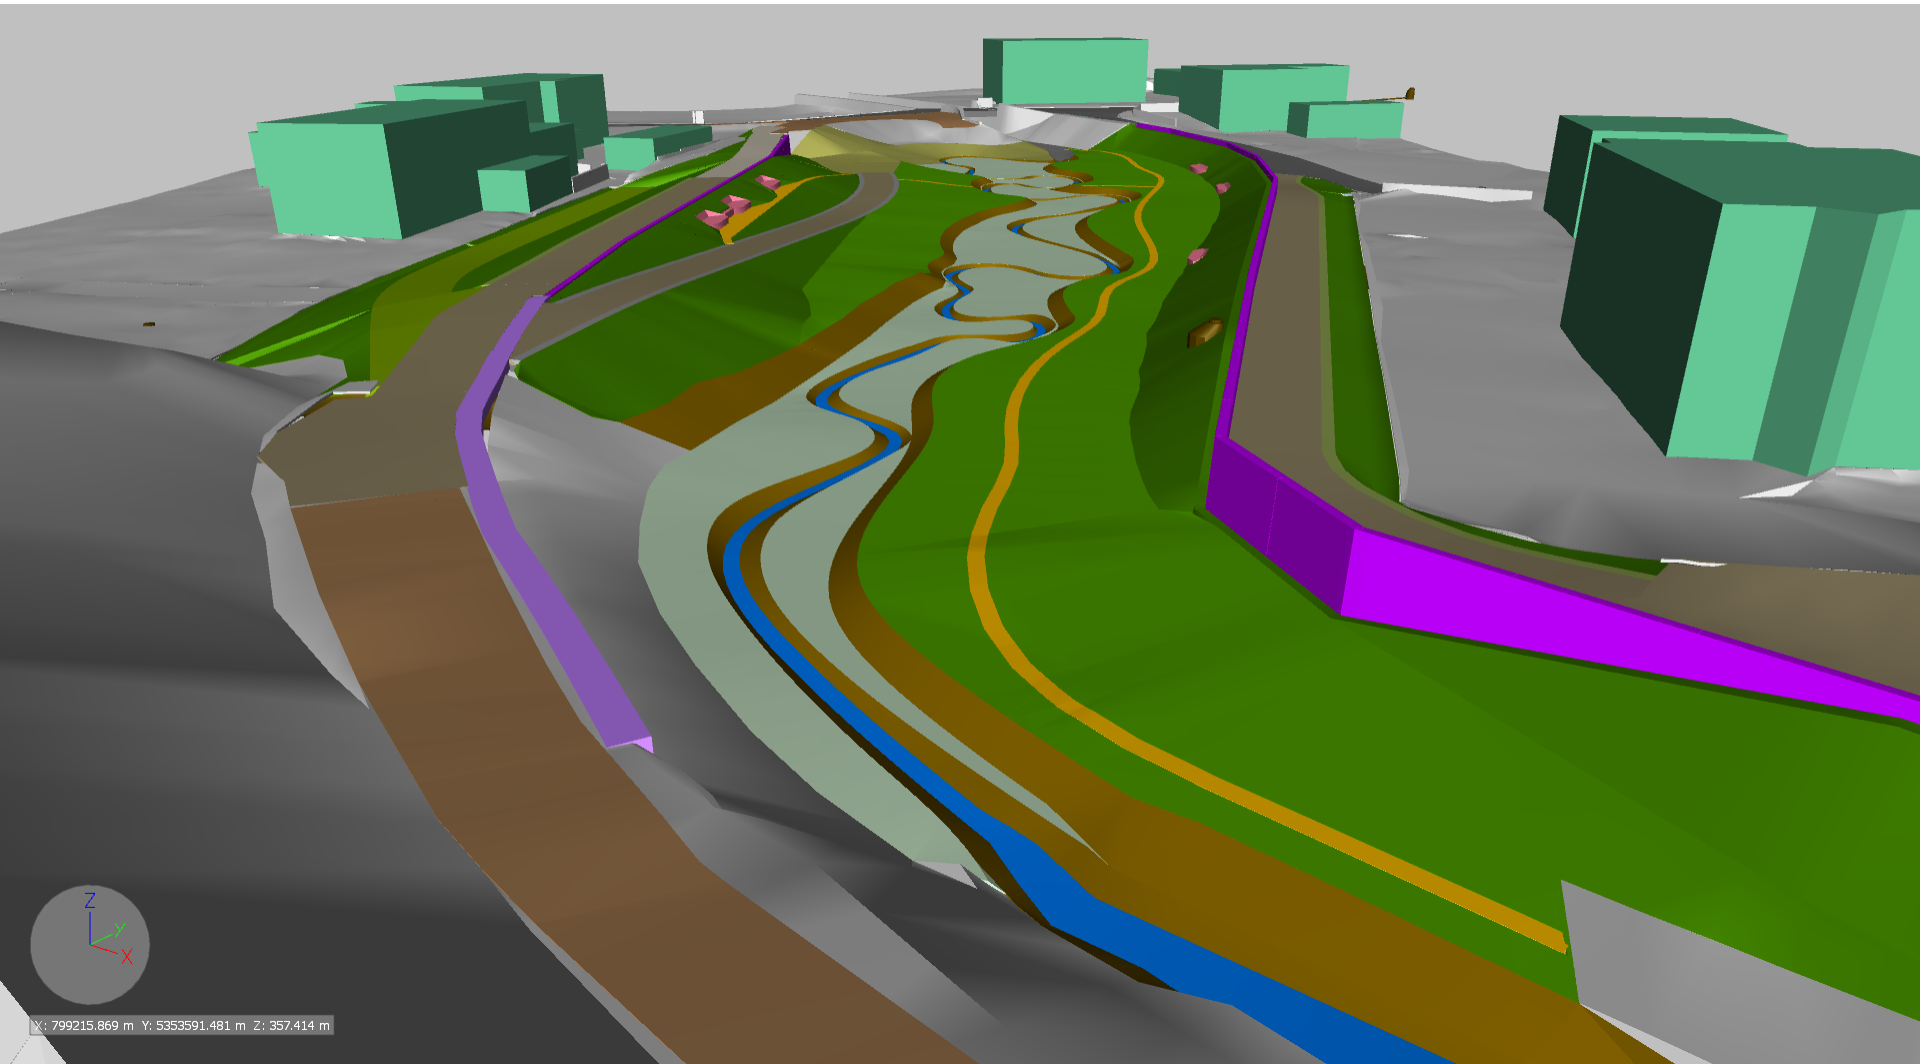

*3D-Darstellung mit den wesentlichen technischen Elementen*






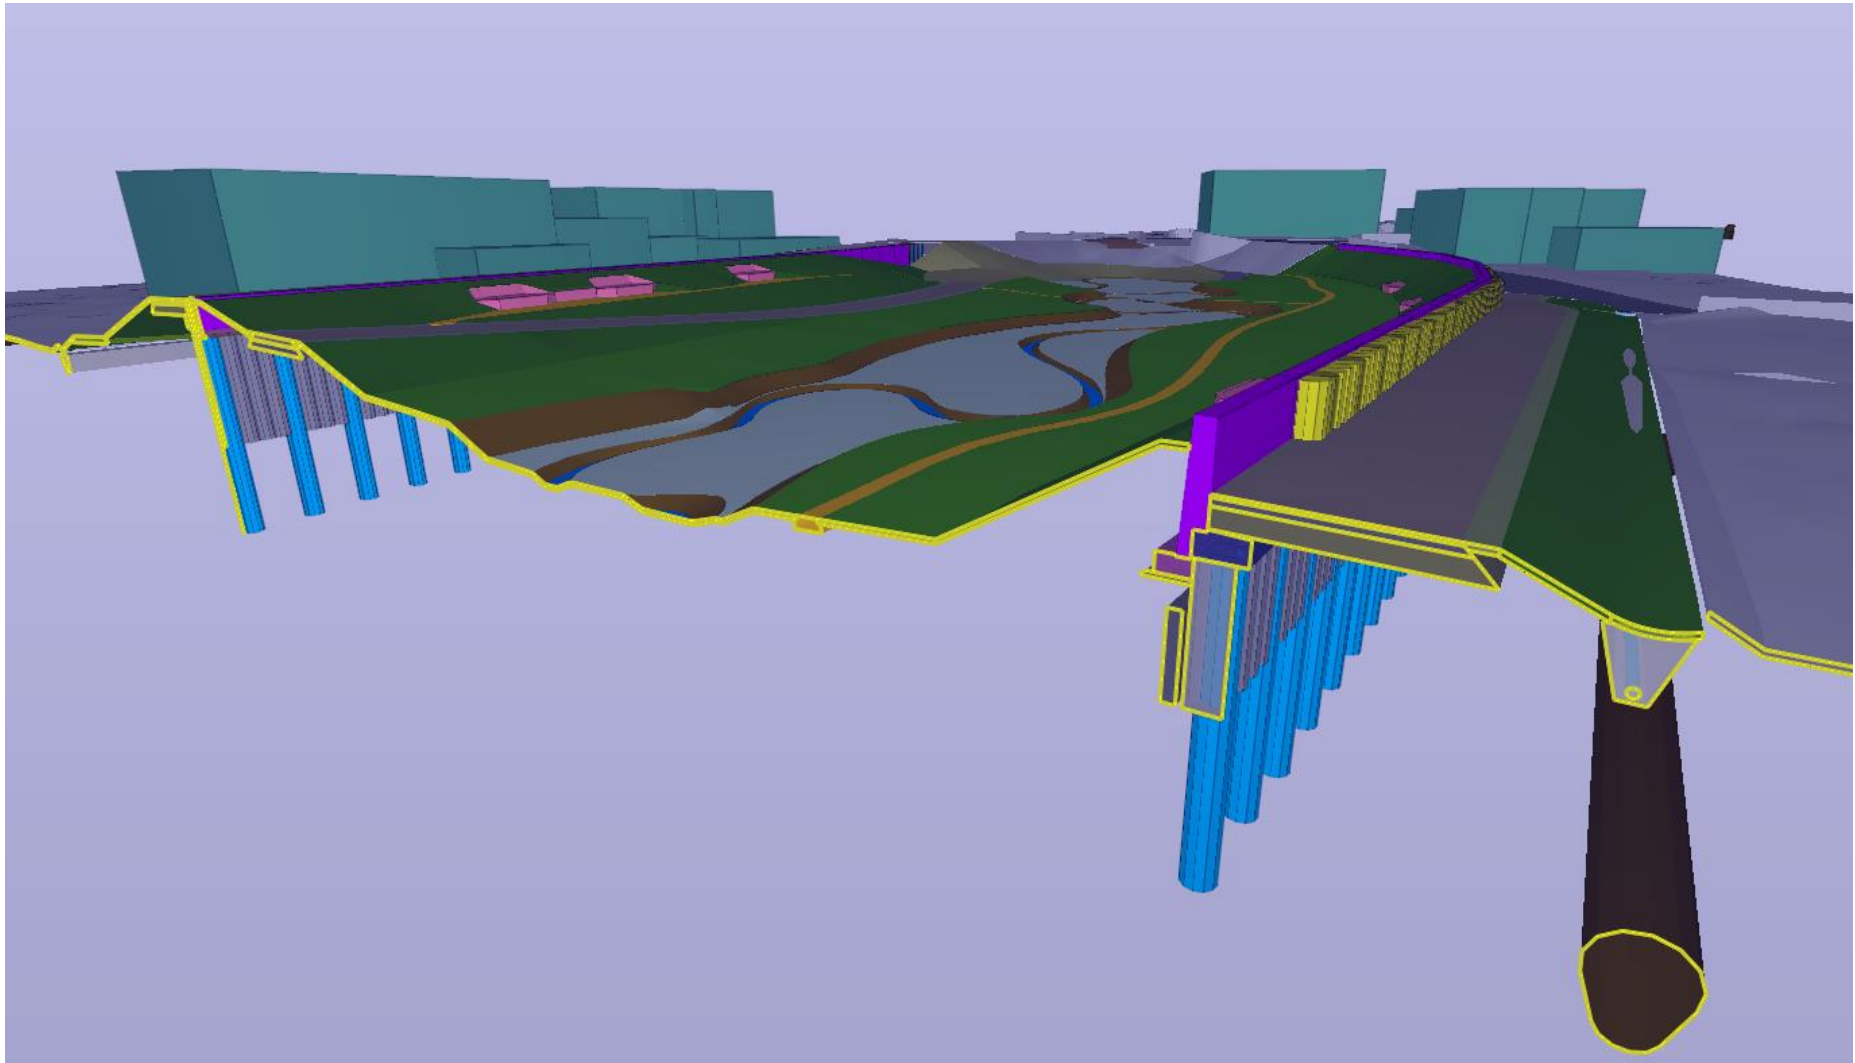


*3D-Darstellung mit den wesentlichen technischen Elementen*



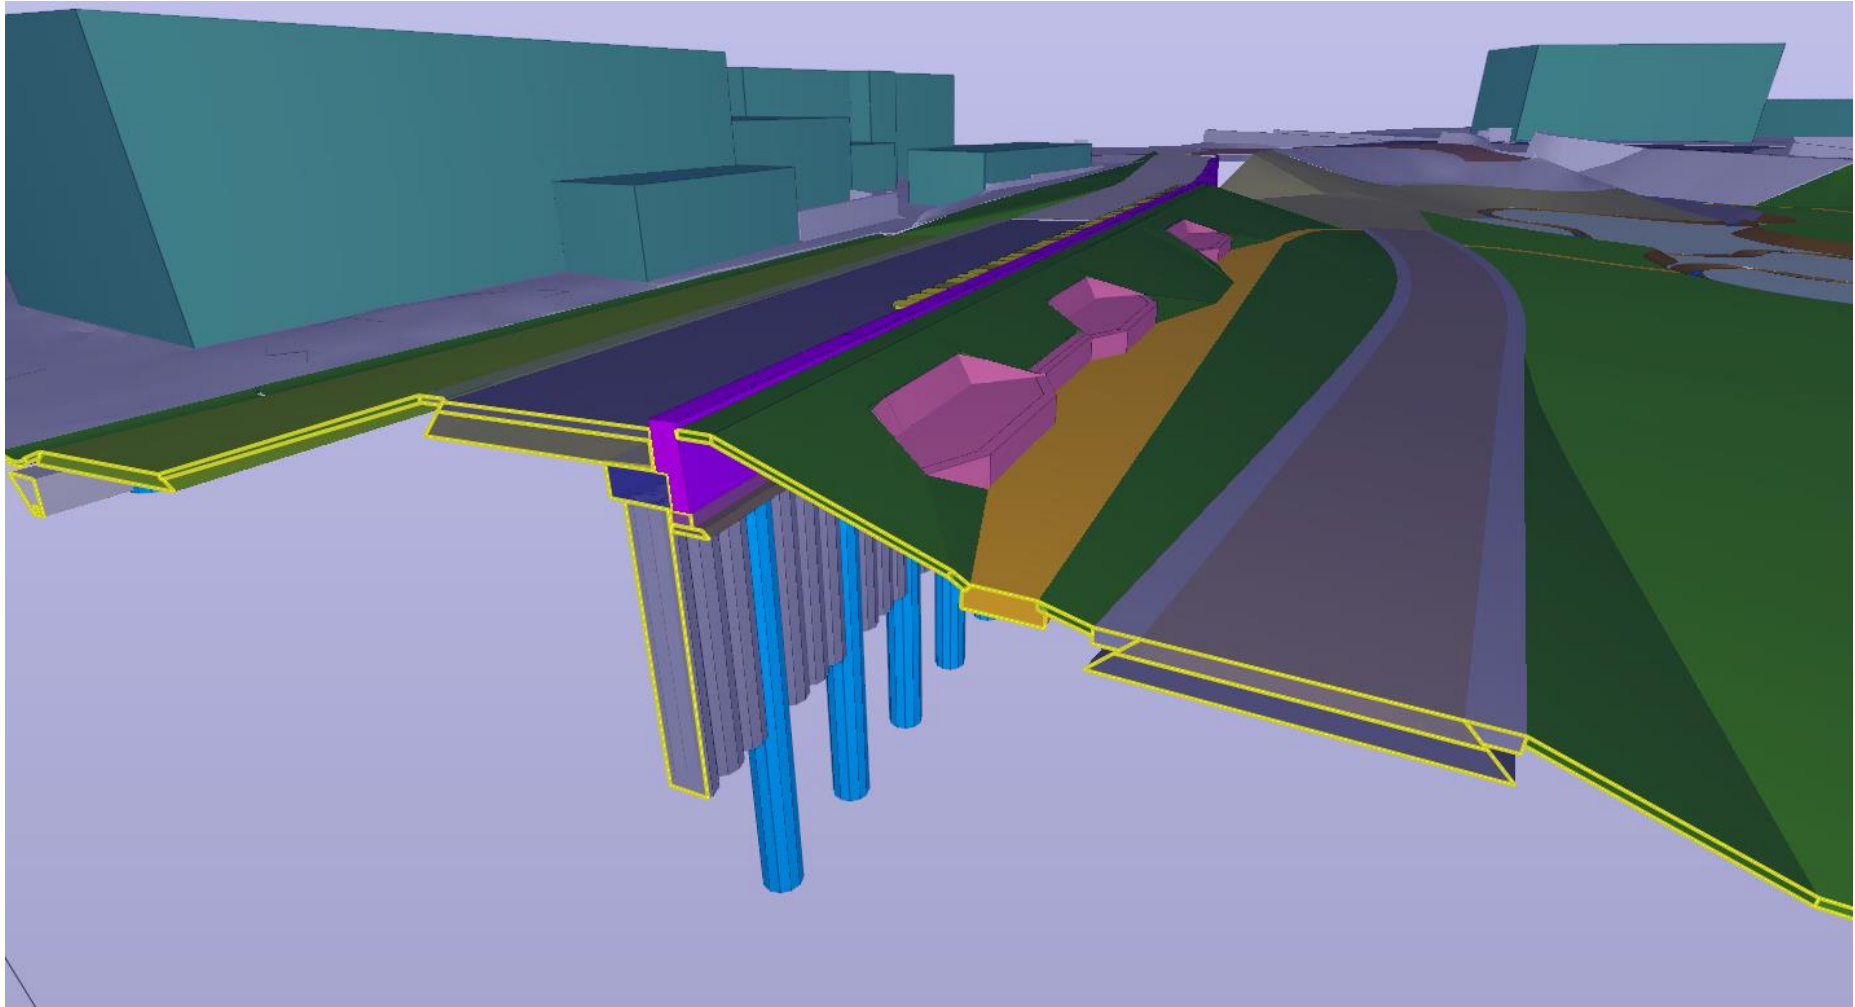

*3D-Darstellung mit den wesentlichen technischen Elementen*

# Zeitplan

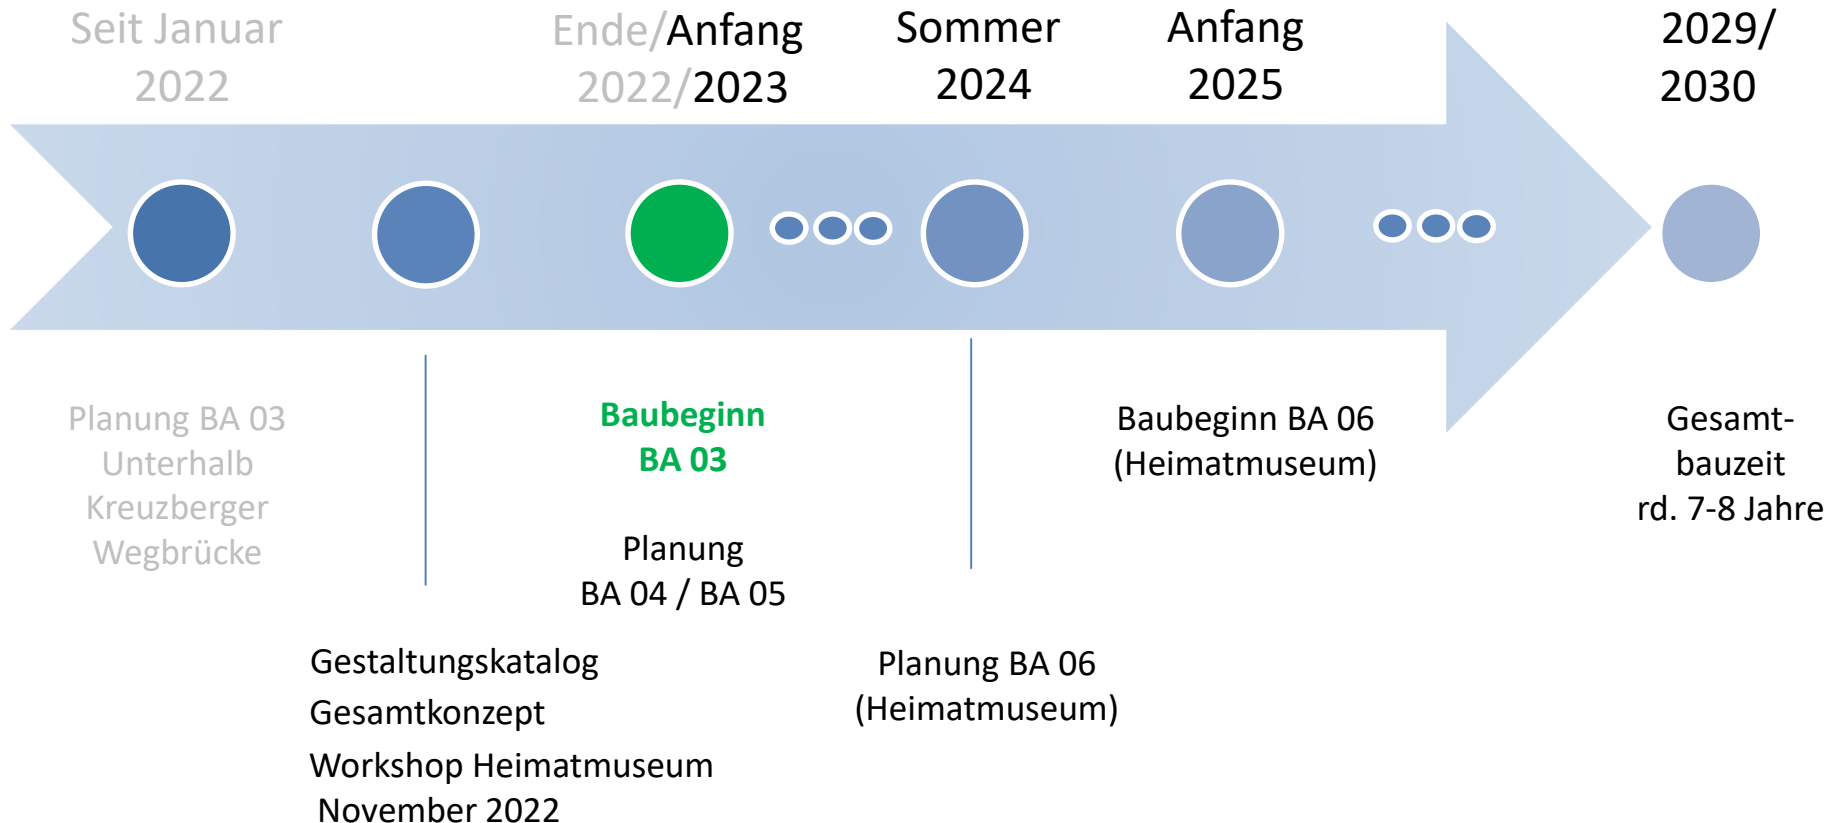



# Vielen Dank für Ihre Aufmerksamkeit!

