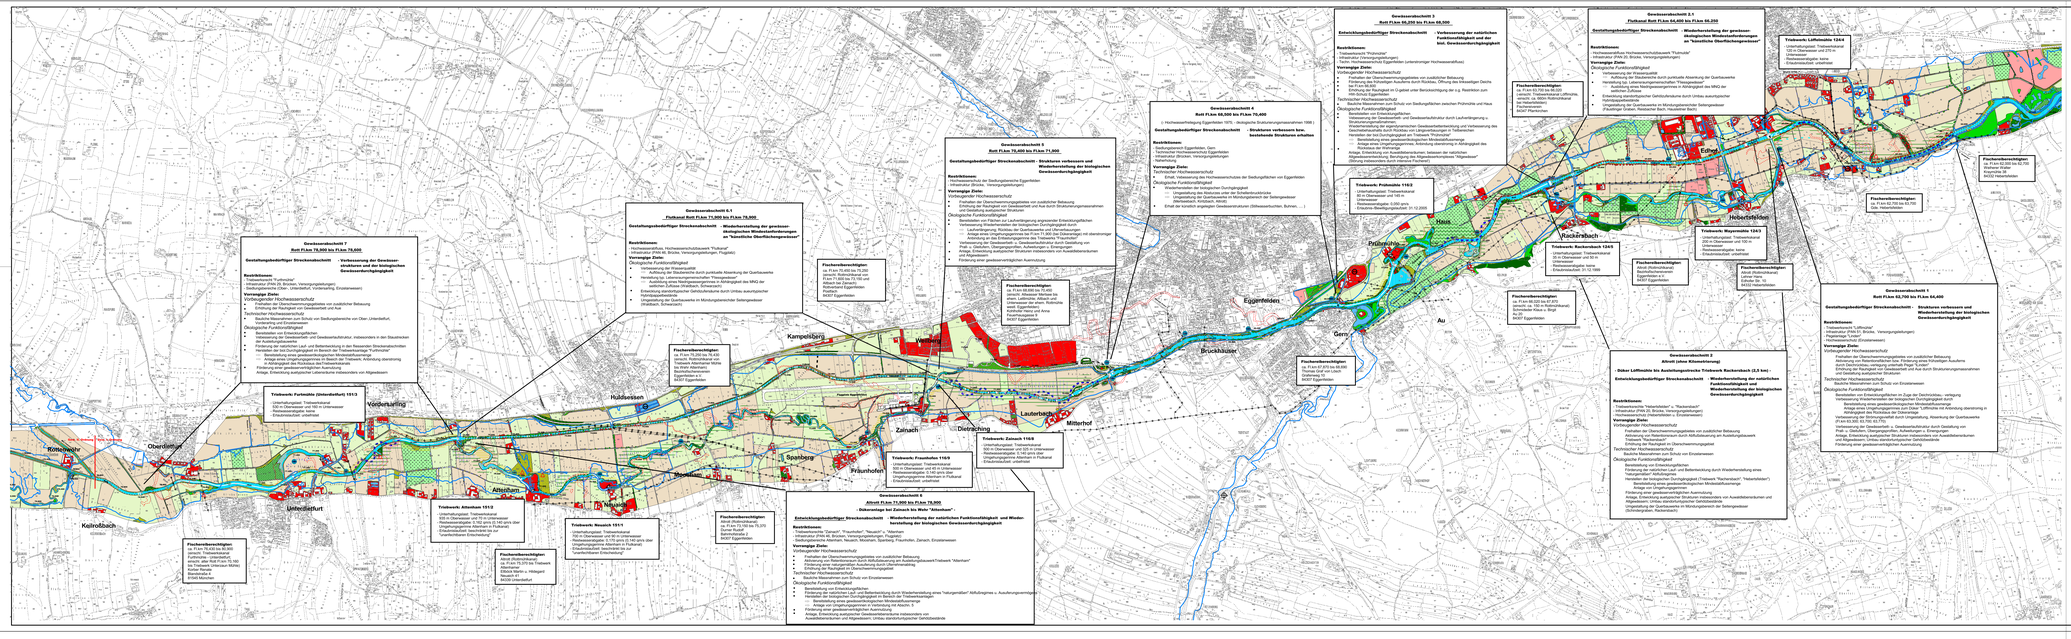
Wasserwirtschaftsamt Deggendorf
Gewässerabschnitt 1
Roit FLkm 62,700 bis FLkm 64,400
Gewässerabschnitt 2
Roit FLkm 64,400 bis FLkm 66,200
Gewässerabschnitt 3
Roit FLkm 66,200 bis FLkm 68,500
Gestaltungsbedürftiger Streckenabschnitt - Verbesserung der natürlichen Funktionsfähigkeit und der bioll. Gewässerdurchgängigkeit
Gewässerabschnitt 4
Roit FLkm 68,500 bis FLkm 70,400
Gestaltungsbedürftiger Streckenabschnitt - Strukturen verbessern bzw. bestehende Strukturen erhalten
Gewässerabschnitt 5
Roit FLkm 70,400 bis FLkm 71,800
Gestaltungsbedürftiger Streckenabschnitt - Strukturen verbessern und Wiederherstellung der biologischen Gewässerdurchgängigkeit
Gewässerabschnitt 6.1
Flußkanal Roit FLkm 71,800 bis FLkm 78,900
Gewässerabschnitt 6
Roit FLkm 71,800 bis FLkm 78,900
Gestaltungsbedürftiger Streckenabschnitt - Verbesserung der Gewässerstrukturen und der biologischen Gewässerdurchgängigkeit
Gewässerabschnitt 7
Roit FLkm 78,900 bis FLkm 79,000
Gestaltungsbedürftiger Streckenabschnitt - Strukturen verbessern und Biotopverbund ermöglichen
Fischerei-Berechtigten
Bestand
Gewässersein- und ausbauten
Deich, Damm
Technischer Uferverbau
Wehranlage
Sohlrampe unter 1 : 15; Absturz
Sohlrampe über 1 : 15
Tridewerk
Leitwerk (Buhne, Sporn)
Flussklimator
Brücke, Furt
Ein- Auslenkungen
Verrohrung, Durchlass
ausgebaut, begradigt
Gewässer, - strukturen
Stillgewässer
Fließgewässer
Staubereich
Restwasser fehlt
Anlandung
Hochwasserabflussbereich
Rottlauf um 1850
Uferanbruch
Uferrohre
Entwicklungskonzept/ Maßnahmenschwerpunkte
Rückverlegung/Rückbau
Rückbau; ggf. dir/dmungskeende Einbauten/ Struktursicrungsmaßnahmen
Umgehungsgerinne
Umgestaltung, Absenken
Restwassermengenfestsetzung
Anlagensicrhut
TGA - Kontrolle
Verrohrung öffnen
Laufverlängerung
Sanierung, Reaktivierung verfüllter Altgewässer; alg.: Maßnahmen zur Optimierung durch Anbindung, Wiederanbindung, Einbauten im Anbindungsbereich
- Wiederherstellung der ober-strömigen HW-Zugpfad
Umgehungsgerinne; ggf. Sohlrampe absenken, rückbauen
Festsetzung einer ökol. Mindestrestwassermenge
ggf. Kiesbänke remobilisieren; (keine Kiesentnahme)
Nutzungsextensivierung vorrätnglich
Erhalt, Förderung der Gewässerdynamik Ing. bioll. Verbau zum Anlagensichrhut
Abtrag zur Förderung der natürlichen Ausiefernung
Landnutzung, Vegetation
Ackerland
Int. Grünland
Extensivgrünland
Nasswiese
Moor/Sumpf/Ried
Hochstaudenflur
Sukzessionsfläche
Schwimmblattvegetation
Einzelbaum, Baumgruppe
Laubwald
Mischwald
Gebüsch/Strauchbewuchs
standortfremde Gehölze
Gewässerverträgliche Nutzung anstreben bzw. Anlage axatypischer Strukturen entsprechend Schwerpunktbereiche
-Erhalt der Extensivnutzung
Förderung, Entwicklung axatypischer Strukturen entsprechend Schwerpunktbereiche
Förderung, Entwicklung axatypischer Strukturen entsprechend Schwerpunktbereiche
-standortfremde Gehölze entfernen, bzw. in standortgetäuschte Bestände umbauen
Erschließung, Verkehrsanlagen
Straße, Weg, Parkplatz
Bahnkörper
Siedlungsbereich
Sportplätze, Freizeitanlage
Kläranlage
Wasserschutzgebiet
Oberirdische Versorgungsleitung
E elektrische Hochspannungsleitung
Unterirdische Versorgungsleitung
W Hauptwasserleitung
G Gasleitung
E elektr. Niederspannungsfreileitung
G Gasleitung
untergeordneten Weg sperren
Zufahrten sperren
Sonstiges
Landkreisgrenze
Überschwemmungsgrenze festgesetzt
Schwerpunktbereiche für den Arten- und Biotopschutz
Auwaldbereiarsam , Gehölzlzufarsam
Restriktion: Hochwasserschutz beachtet!
Allgwsasserbetarsam
Hochstaudensaum
Schwerpunktbereiche für den vorbeugenden HW- Schutz
- siehe Themenkarte: "Vorbeugender HW- Schutz"
Vorhaben: Roitz "Gewässerentwicklungsplan FLkm 62,700 - 79,000
Anlage: 6
Vorhabensträger: Freistaat Bayern
Landkreis: Rottal-Inn
Flur-Nr.: 6,1
Gemarkung:
Flurkartenblattnummer (RKL):
Maßstab: 1 : 10 000
Entwicklungsziele/ Maßnahmenhinweise
WWA Deggendorf
Erstauftraggeber
22.10.2008
gez. Schranner
Datum
Unterschrift
Ausgabe vom
Ersatz für
Ergänzung
Datum, Name
erstw. 22.10.2008 Lehner
gez. 22.10.2008 Lehner
geänd. 22.10.2008 Schrenner
! Anlagenschutz !