

Legende

- Gemeindegrenzen
- Wiesenertrückerliste 2018

Flusskilometrierung

- Hektometer
- Kilometer

Punktmaßnahmen

Priorität/Status der Durchführung

- hoch
- mittel
- derzeit nicht durchführbar

Linienmaßnahmen

Priorität/Status der Durchführung

- niedrig
- mittel
- hoch
- derzeit nicht durchführbar

Ökflächenkataster

- A/E-Fläche
- Ankaufsfläche
- Sonstige Fläche
- Ökoko

Grundentwurf WWA Deggendorf

- Gewässergrundstück
- Sonstiges Grundstück
- Pacht- und Pflegeflächen

Bei Ausführung auf etwigen (Fluss)perlmuschelbestand achten!

Erläuterung der Textboxen

| Dritter | Fluss-km | Maßnahme | Träger der Maßnahme |
|---------|----------|--|--------------------------------------|
| 371-001 | 69.3 | Passierbares BW (technische oder naturnahe Fischauf- und/oder -abstiegsanlage) | MN-Nr. BY-Code Maßnahmenbeschreibung |

Maßnahmenträger

- Freistaat Bayern
- Dritter

Zeitplan/Status der Umsetzung

- Bewirtschaftungsplan 3 (2022-2027)
- Bereits umgesetzt
- Derzeit nicht umsetzbar



Wasserkraftanlagen

Poschinger Säge in Zwieselberg

Name der Wasserkraftanlage

0 50 100 200 Meter

| | | | |
|--------------------------|---|--------------------------|---|
| Vorhaben: | Umsetzungskonzept FWK 1_F481 | Anlage: | 3 |
| Vorhabensträger: | Freistaat Bayern, WWA Deggendorf | Plan-Nr.: | 1 von 2 |
| Landkreis: | Deggendorf | Schutzvermerk/Dateiname: | Hengersberg_Ohe_20220605 |
| Gemeinde: | Hengersberg, Auerbach | entw.: | Fraunberger 29.03.2022 |
| Vorhabenanzweilen (WAL): | | gez.: | Ocan 15.05.2023 |
| Maßstab: | 1:5.000 | gepr.: | Kortmann 15.05.2023 |
| Entwurfsvorhaben: | Wasserwirtschaftsamt Deggendorf Dettnerstraße 20 94469 Deggendorf | Vorhabensträger: | Wasserwirtschaftsamt Deggendorf Dettnerstraße 20 94469 Deggendorf |
| 15.05.2023 | Datum | 15.05.2023 | Datum |
| | Unterschrift Entwurfsverfasser | | Unterschrift Vorhabensträger |

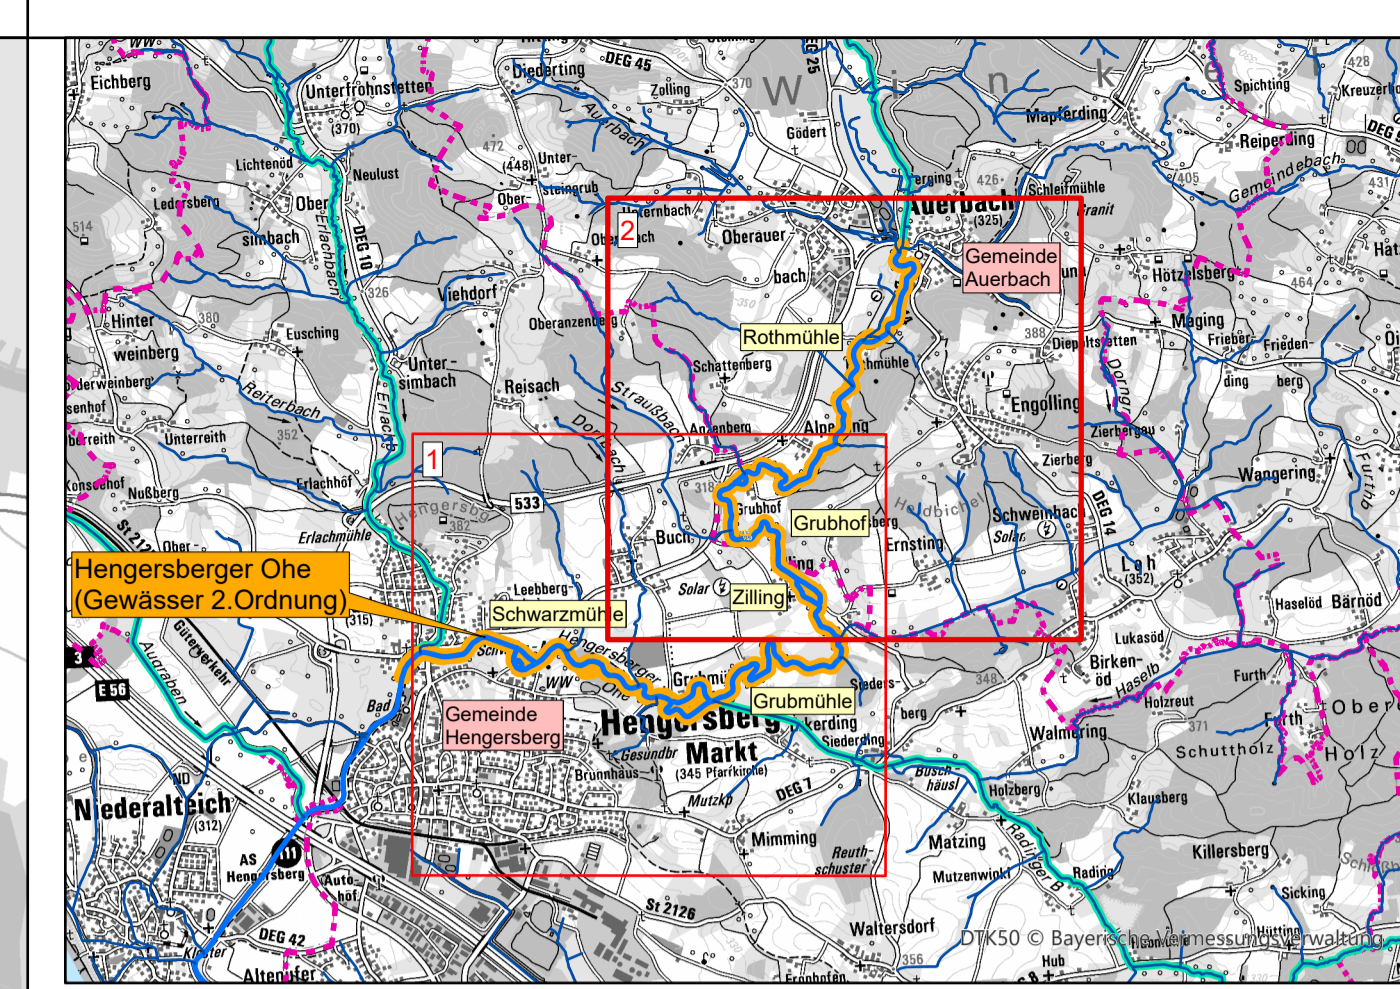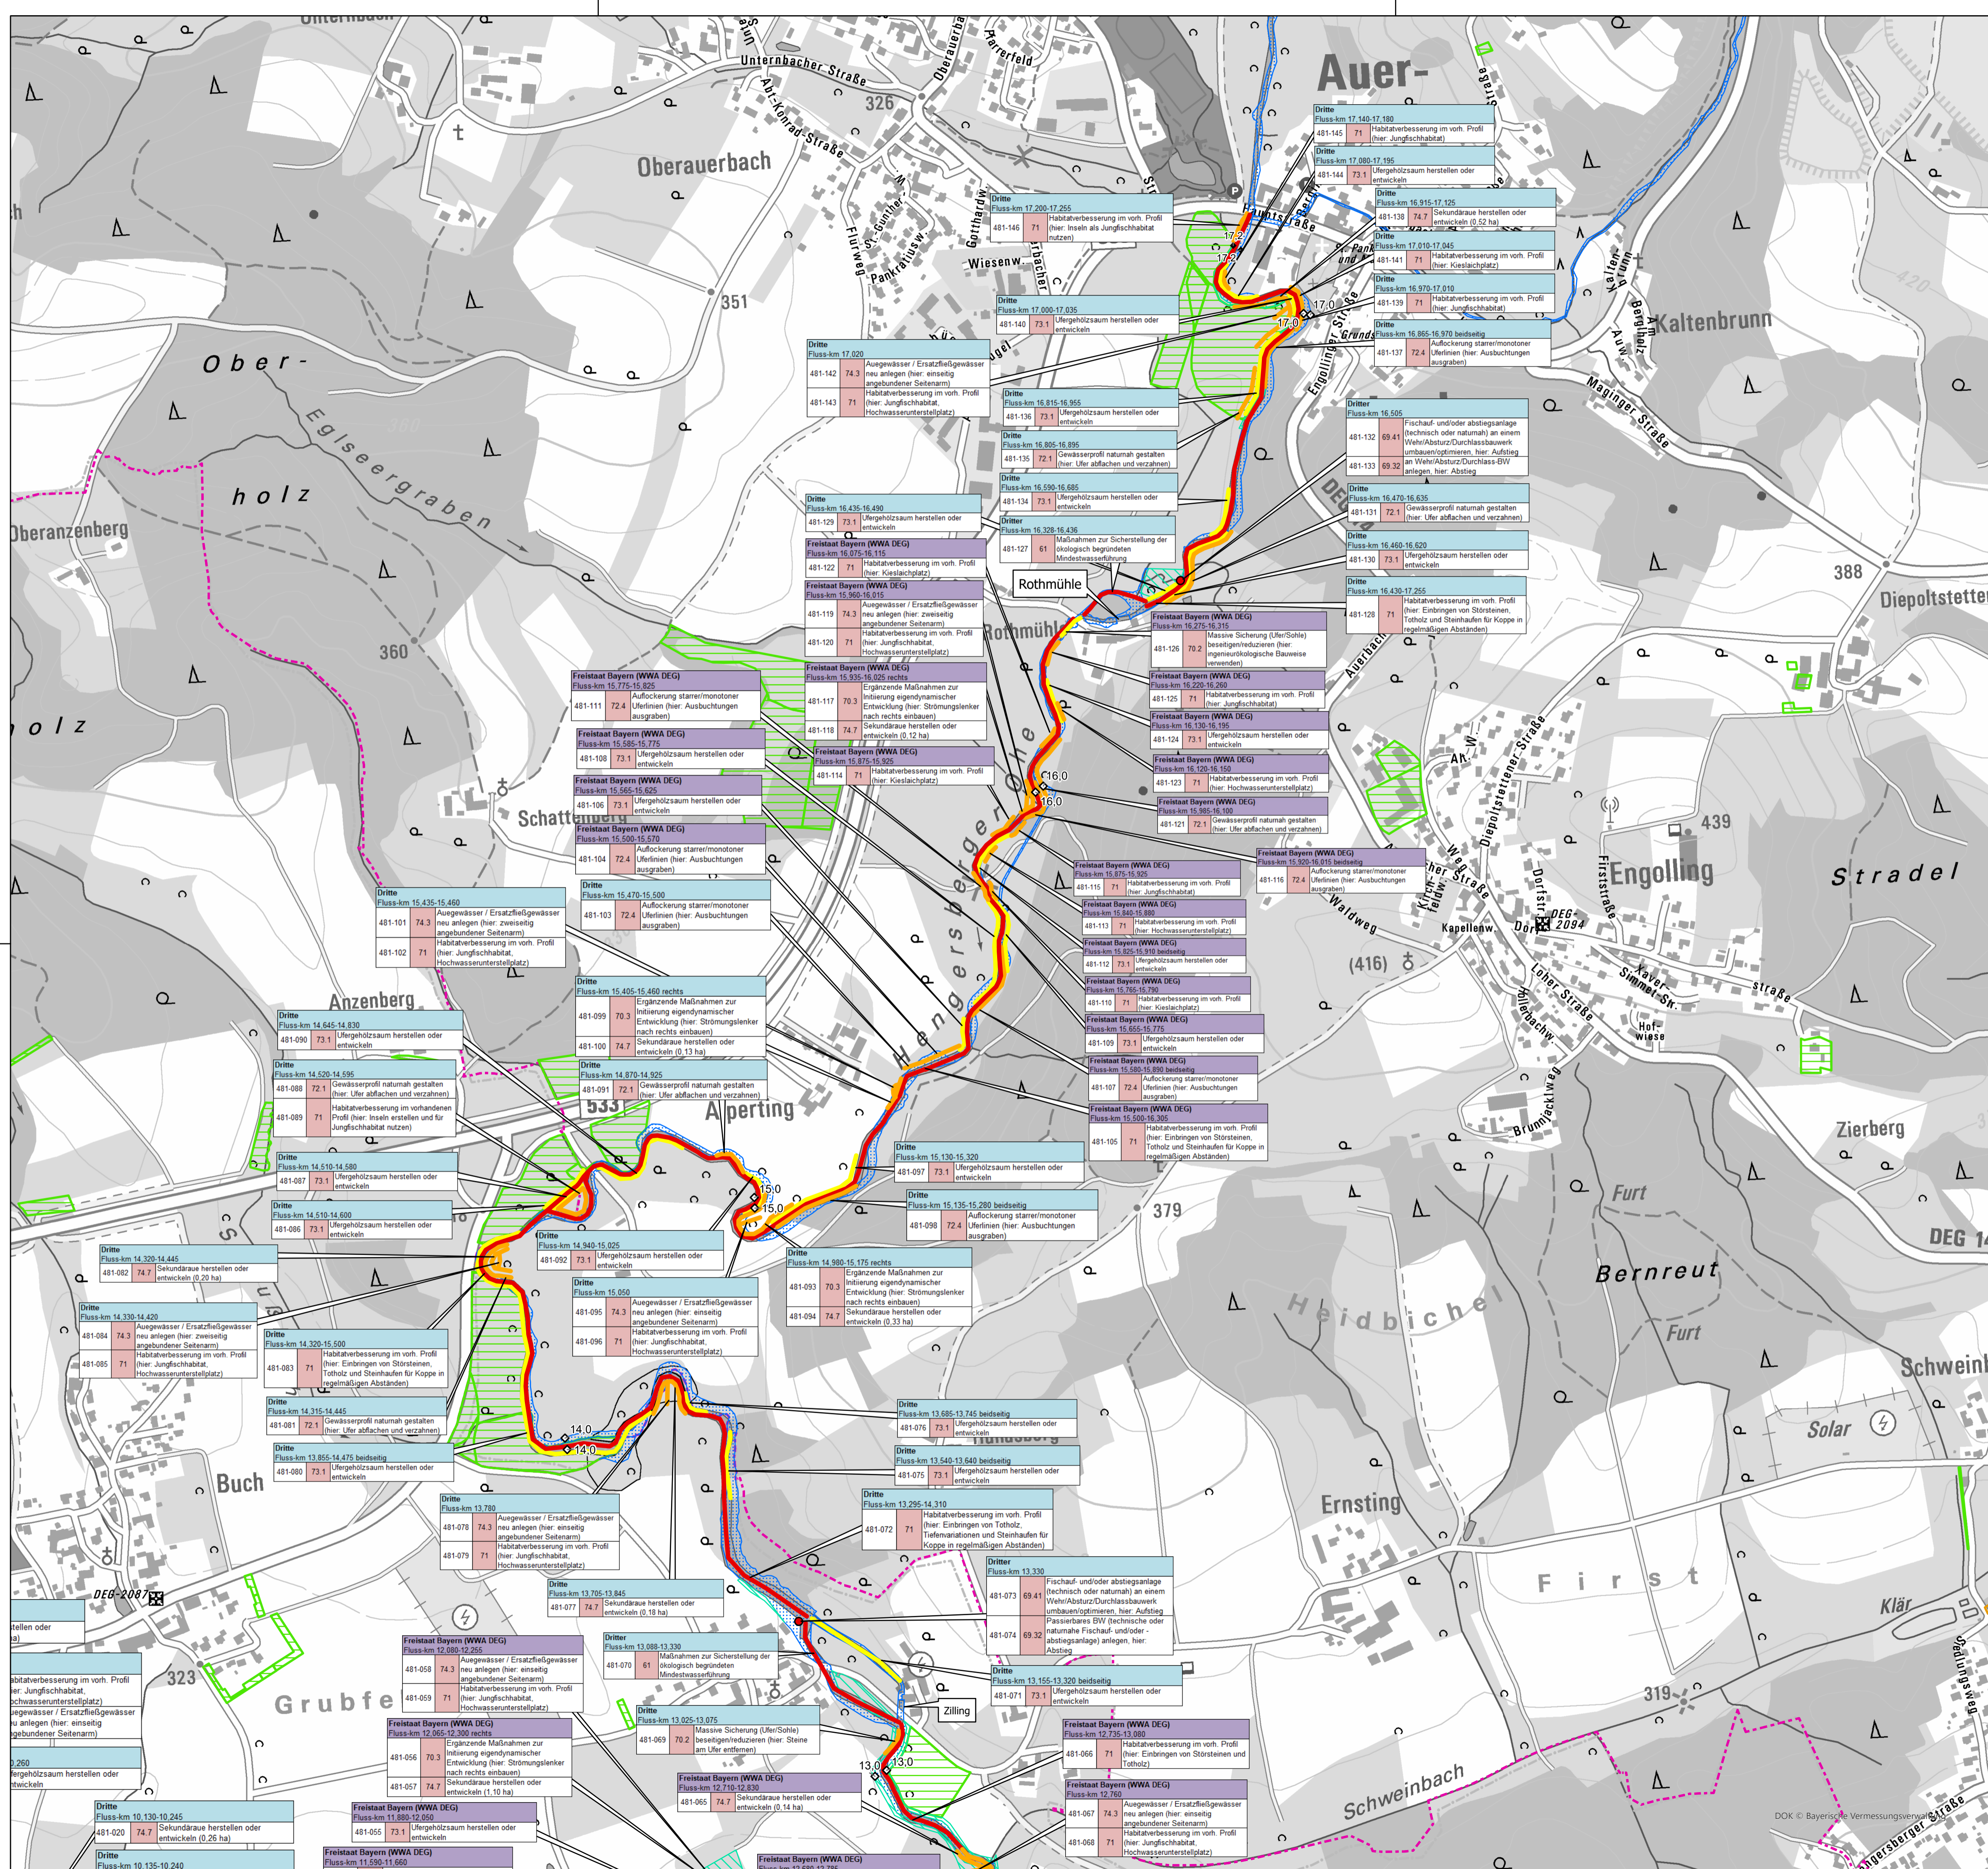

Legende

- Gemeindegrenzen
- Wiesenerbrückliste 2018
- Flusskilometrierung
 - Hektometer
 - Kilometer
- Punktmaßnahmen
- Priorität/Status der Durchführung
 - hoch
 - mittel
 - derzeit nicht durchführbar
- Linienmaßnahmen
 - niedrig
 - mittel
 - hoch
- Ökoflächenkataster
 - AVE-Fläche
 - Ankaufsfläche
 - Sonstige Fläche
 - Ökokonto
- Grundeigentum WWA Deggendorf
 - Gewässergrundstück
 - Sonstiges Grundstück
 - Pacht- und Pflegeflächen

Bei Ausführung auf etwigen (Fluss)perlmuschelbestand achten!

Erläuterung der Textboxen

| Dritter | Fluss-km | Maßnahme |
|---------|----------|--|
| 481-001 | 69.3 | Passierbares BW (technische oder naturnahe Fischauf- und/oder -abstiegsanlage) |

| Träger der Maßnahme | Lage der Maßnahme | |
|---------------------|-------------------|-----------------------|
| MN-Nr. | BY-Code | Maßnahmenbeschreibung |
| | | |

Maßnahmenträger

- Freistaat Bayern
- Dritter

Zeitplan/Status der Umsetzung

- Bewirtschaftungsplan 3 (2022-2027)
- Bereits umgesetzt
- Derzeit nicht umsetzbar

Wasserkraftanlagen

Poschinger Säge in Zwieselberg

Name der Wasserkraftanlage

0 50 100 200 Meter

Wasserwirtschaftsamt Deggendorf

| | | | |
|-------------------|---|--------------------------|---|
| Vorhaben: | Umsetzungskonzept FWK 1_F481 | Anlage: | 3 |
| Vorhabensträger: | Bereich Gewässer 2. Ordnung | Plan-Nr.: | 2 von 2 |
| Landkreis: | Freistaat Bayern, WWA Deggendorf | Schutzvermerk/Dateiname: | Hengersberger Ohe_20220605 |
| Gemeinde: | Deggendorf, Hengersberg, Auerbach | entw.: | Fraunberger 29.03.2022 |
| | | gez.: | Ocana 15.05.2023 |
| | | gepr.: | Kortmann 15.05.2023 |
| Maßstab: | 1:5.000 | entw.: | Fraunberger 29.03.2022 |
| Entwurfsvorhaben: | Wasserwirtschaftsamt Deggendorf Dettnerstraße 20 94469 Deggendorf | Vorhabensträger: | Wasserwirtschaftsamt Deggendorf Dettnerstraße 20 94469 Deggendorf |
| Datum: | 15.05.2023 | Datum: | 15.05.2023 |
| | Unterschrift Entwurfsvorhaben | | Unterschrift Vorhabensträger |